


上海市宝山区国权北路413弄7号既有多层住宅加装电梯项目规划设计方案公示图

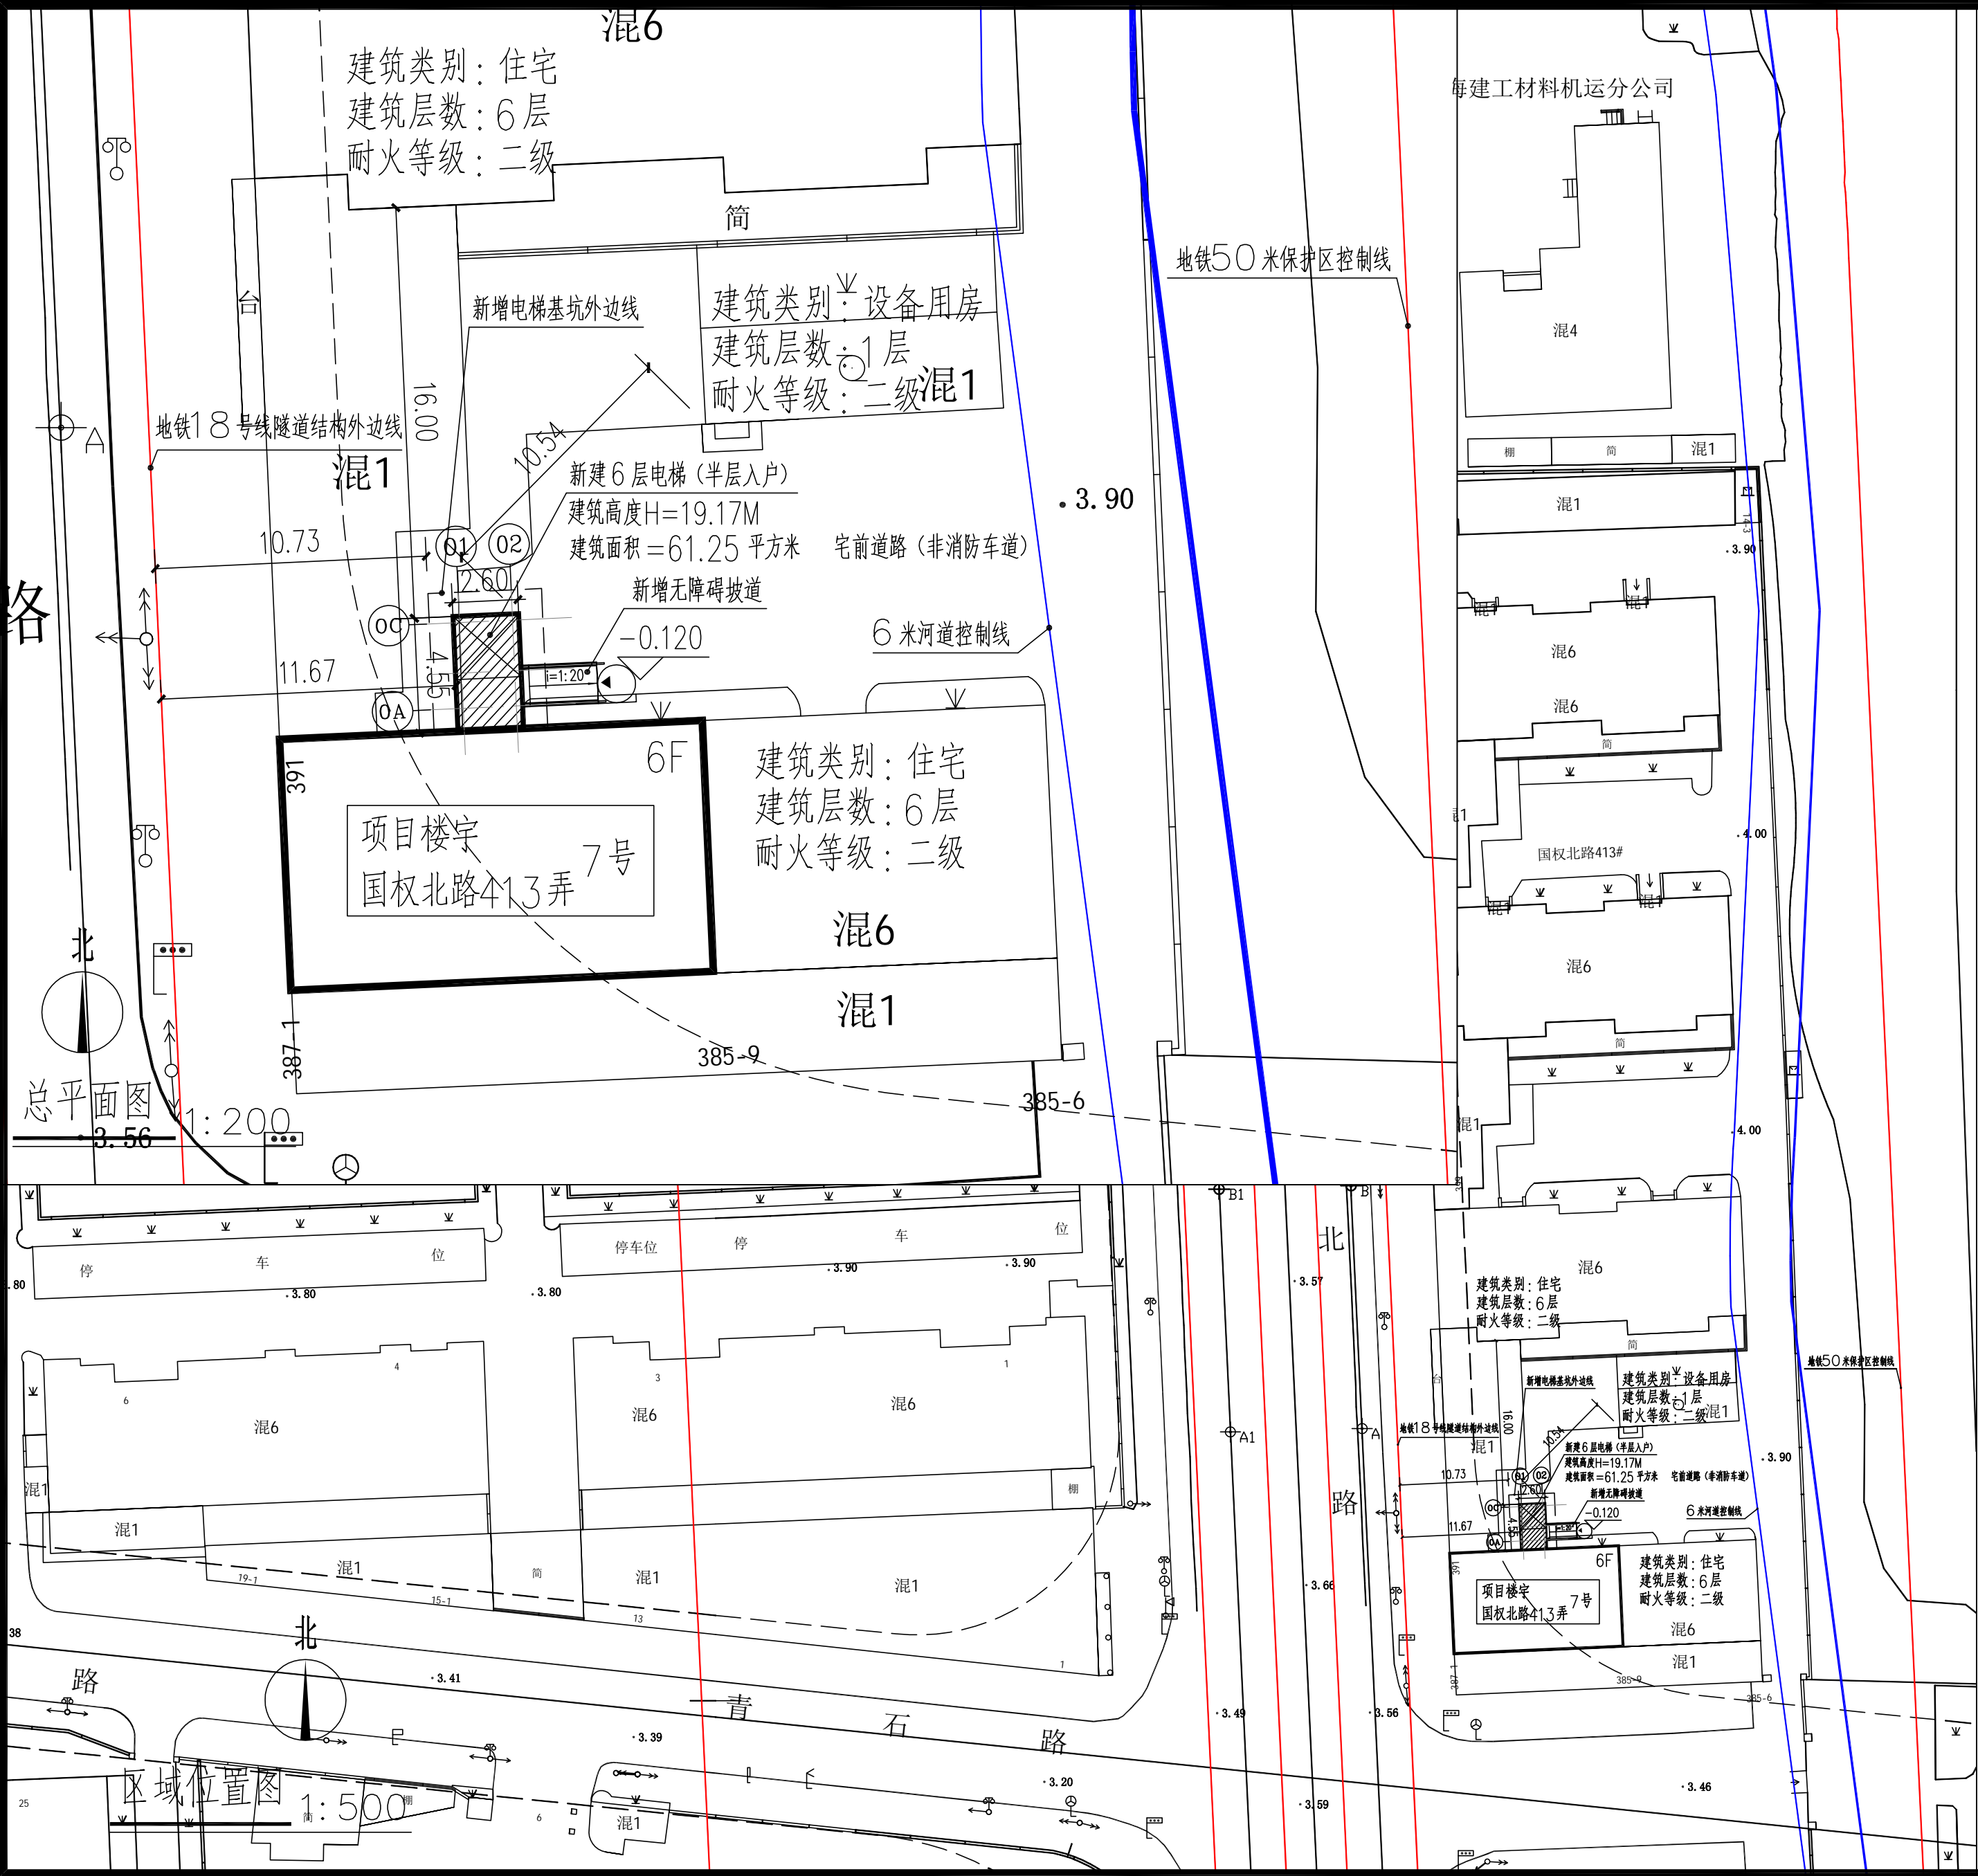

加装电梯工程设计方案 总平面图公示图

建设工程名称:上海市宝山区国权北路413弄7号既有多层住宅加装电梯项目
建设单位名称:上海市宝山区国权北路351、413弄业主委员会(4)
建设工程地址:上海市宝山区国权北路413弄7号
建设用地性质:住宅用地
建设工程性质:加装电梯
建筑面积:61.25平方米
建筑高度:19.17米

图例:

原有建筑:	
加装电梯:	
规划道路红线:	

- 建设工程名称:
上海市宝山区国权北路413弄7号既有多层住宅加装电梯项目
- 公示网站:上海市宝山区人民政府门户网站
- 公示地点:上海市宝山区国权北路413弄小区公示栏
- 公示期限:2026年 月 日至2026年 月 日
- 反馈意见截止期:2026年 月 日
- 意见反馈途径:
上海市宝山区高境镇人民政府
电子邮箱: gjzsqb@163.com (邮件名称、主题中应注明公示名称)
- 建设单位情况咨询:
信函方式:上海市宝山区国权北路351、413弄业主委员会(4)
通讯地址:上海市宝山区国权北路351弄13号
邮政编码:200439 电话:021-55041764
- 代建单位:
信函方式:上海仲唯建设工程咨询有限公司
联系电话:62455939