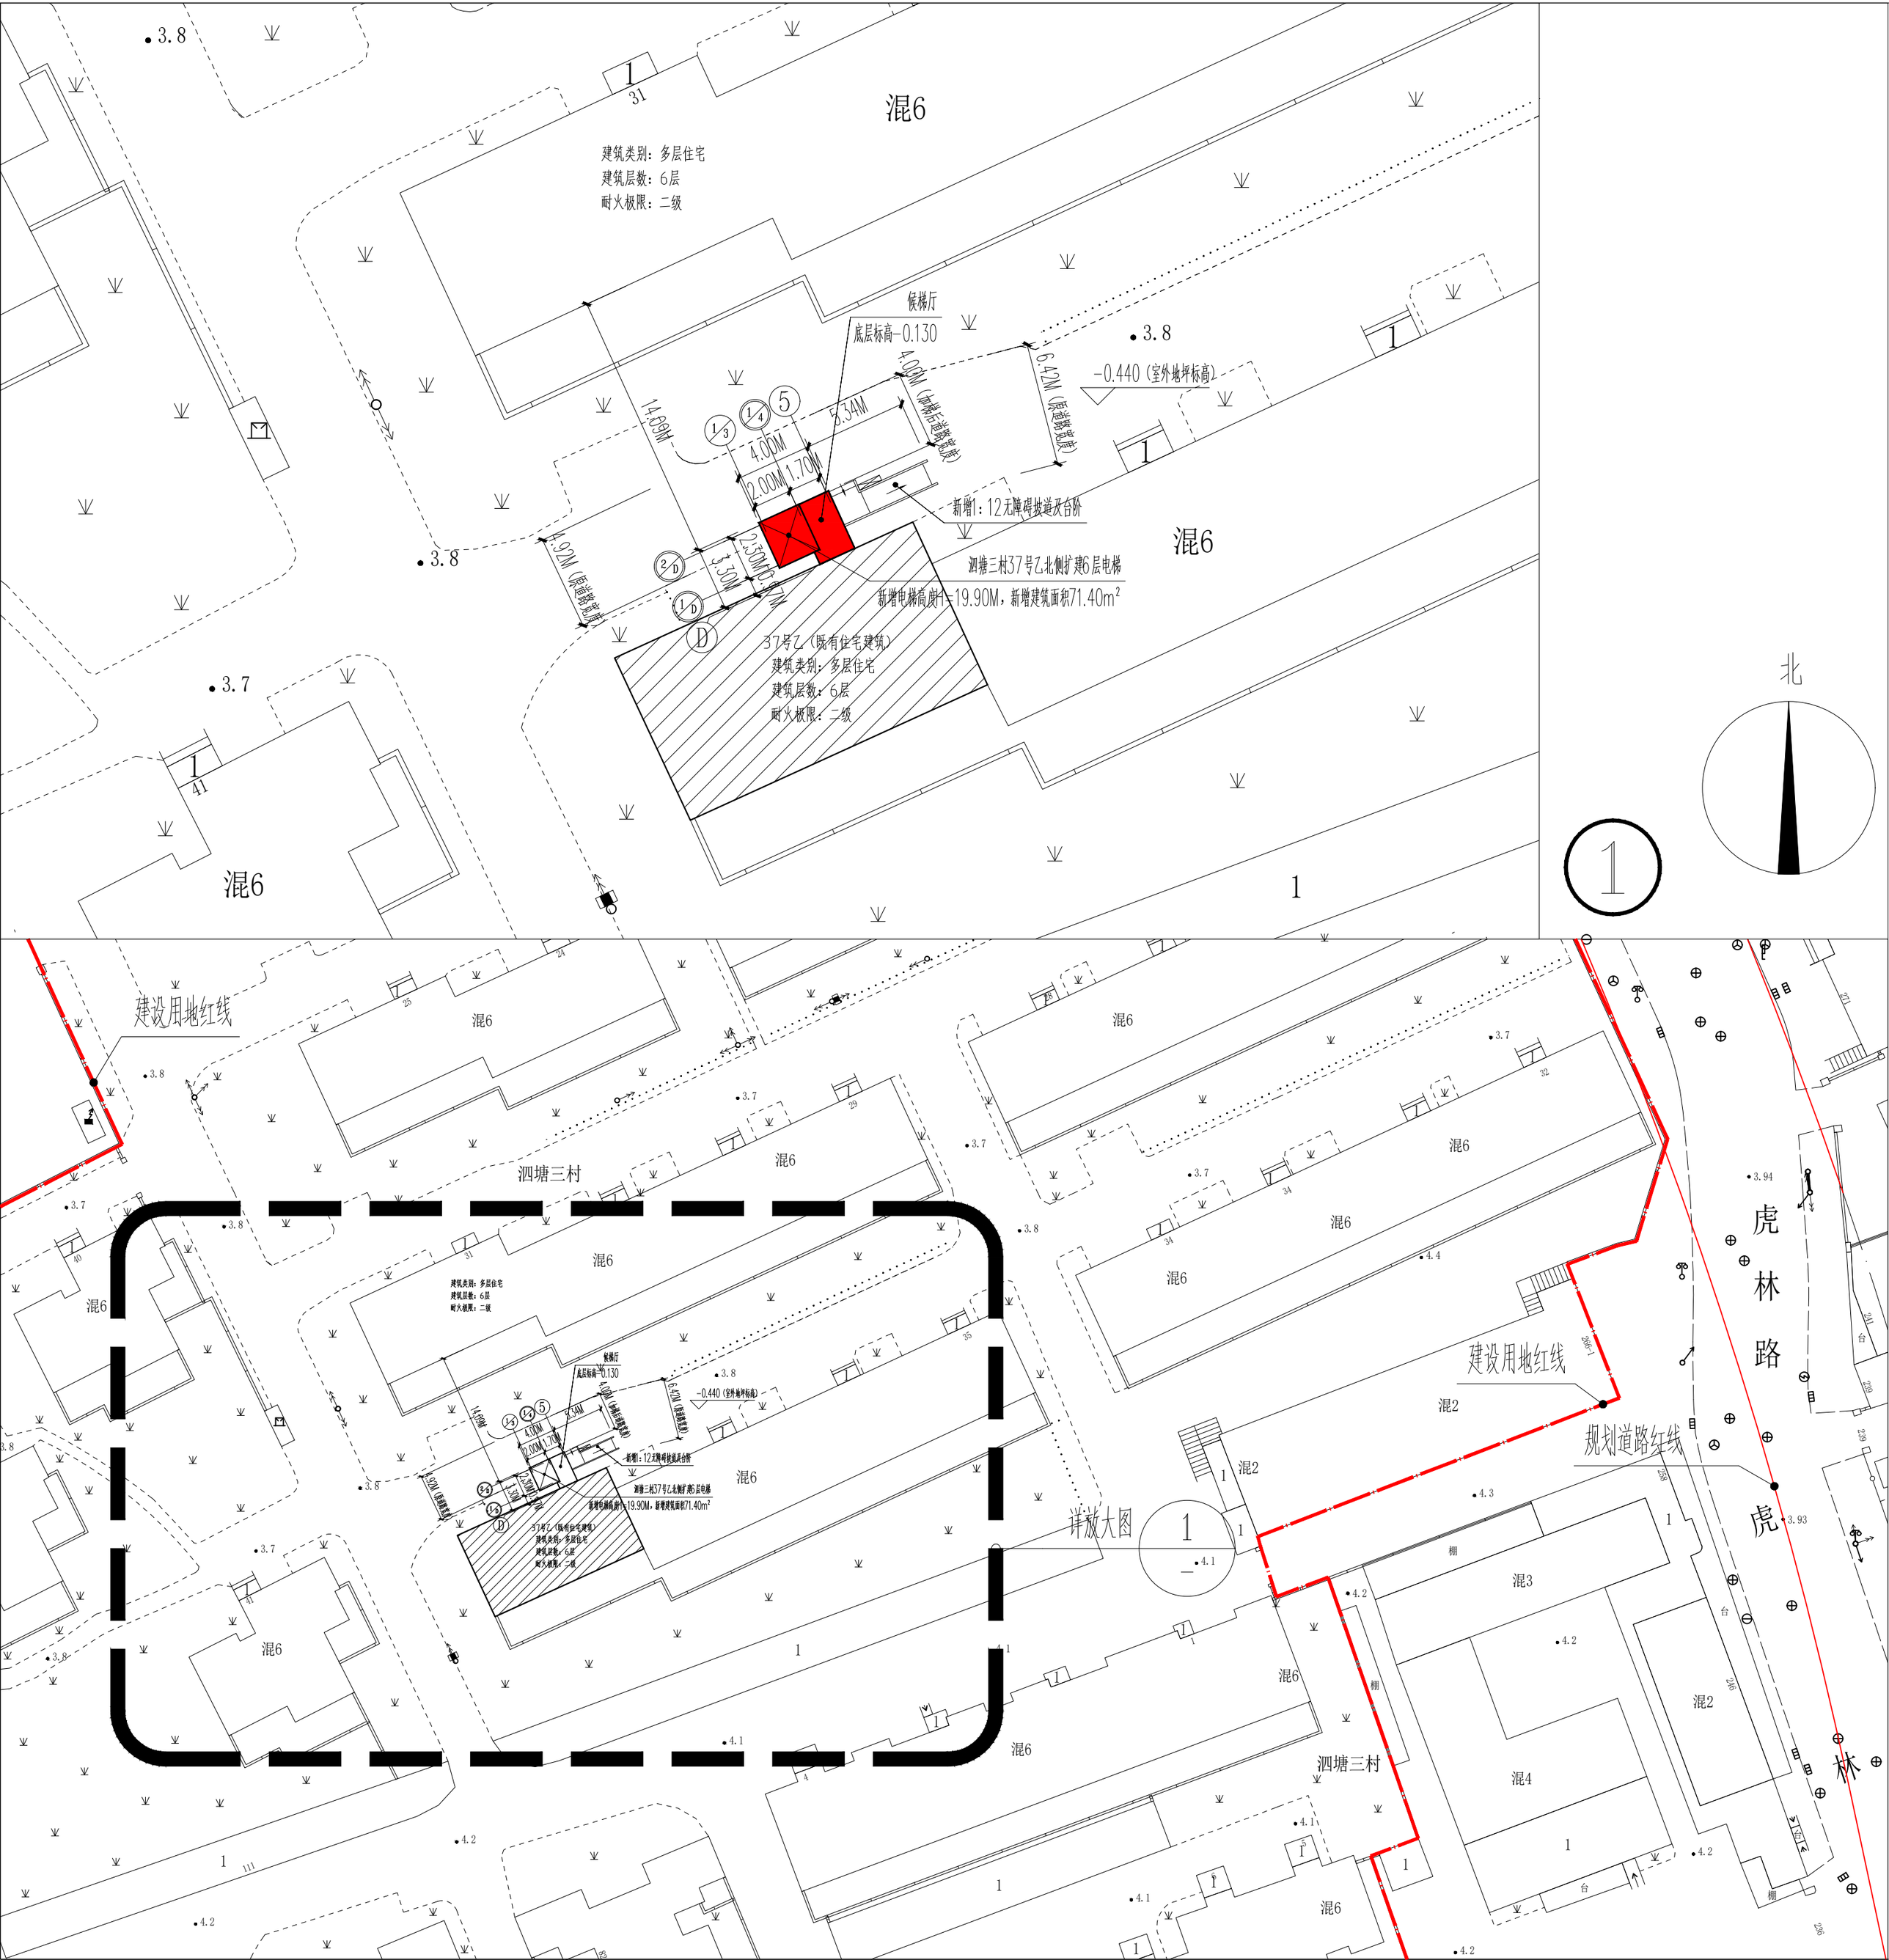
混6
建筑类别：多层住宅
建筑层数：6层
耐火极限：二级
候梯厅
底层标高-0.130
-0.440（室外地坪标高）
14.09M
4.09M（加梯后踏步宽度）
6.42M（原踏步宽度）
5.34M
4.00M
2.00M
1.70M
2.30M
1.70M
3.30M
4.92M（原踏步宽度）
新增1：12无障碍坡道及台阶
泗塘三村37号乙北侧扩建6层电梯
新增电梯高度H=19.90M，新增建筑面积71.40m²
37号乙（既有住宅建筑）
建筑类别：多层住宅
建筑层数：6层
耐火极限：二级
北
1
建设用地红线
泗塘三村
详放大图
规划道路红线
虎林路
混2
混3
混4
棚
台