



上海市宝山区逸仙路1321弄88号加装电梯工程规划设计方案公示图

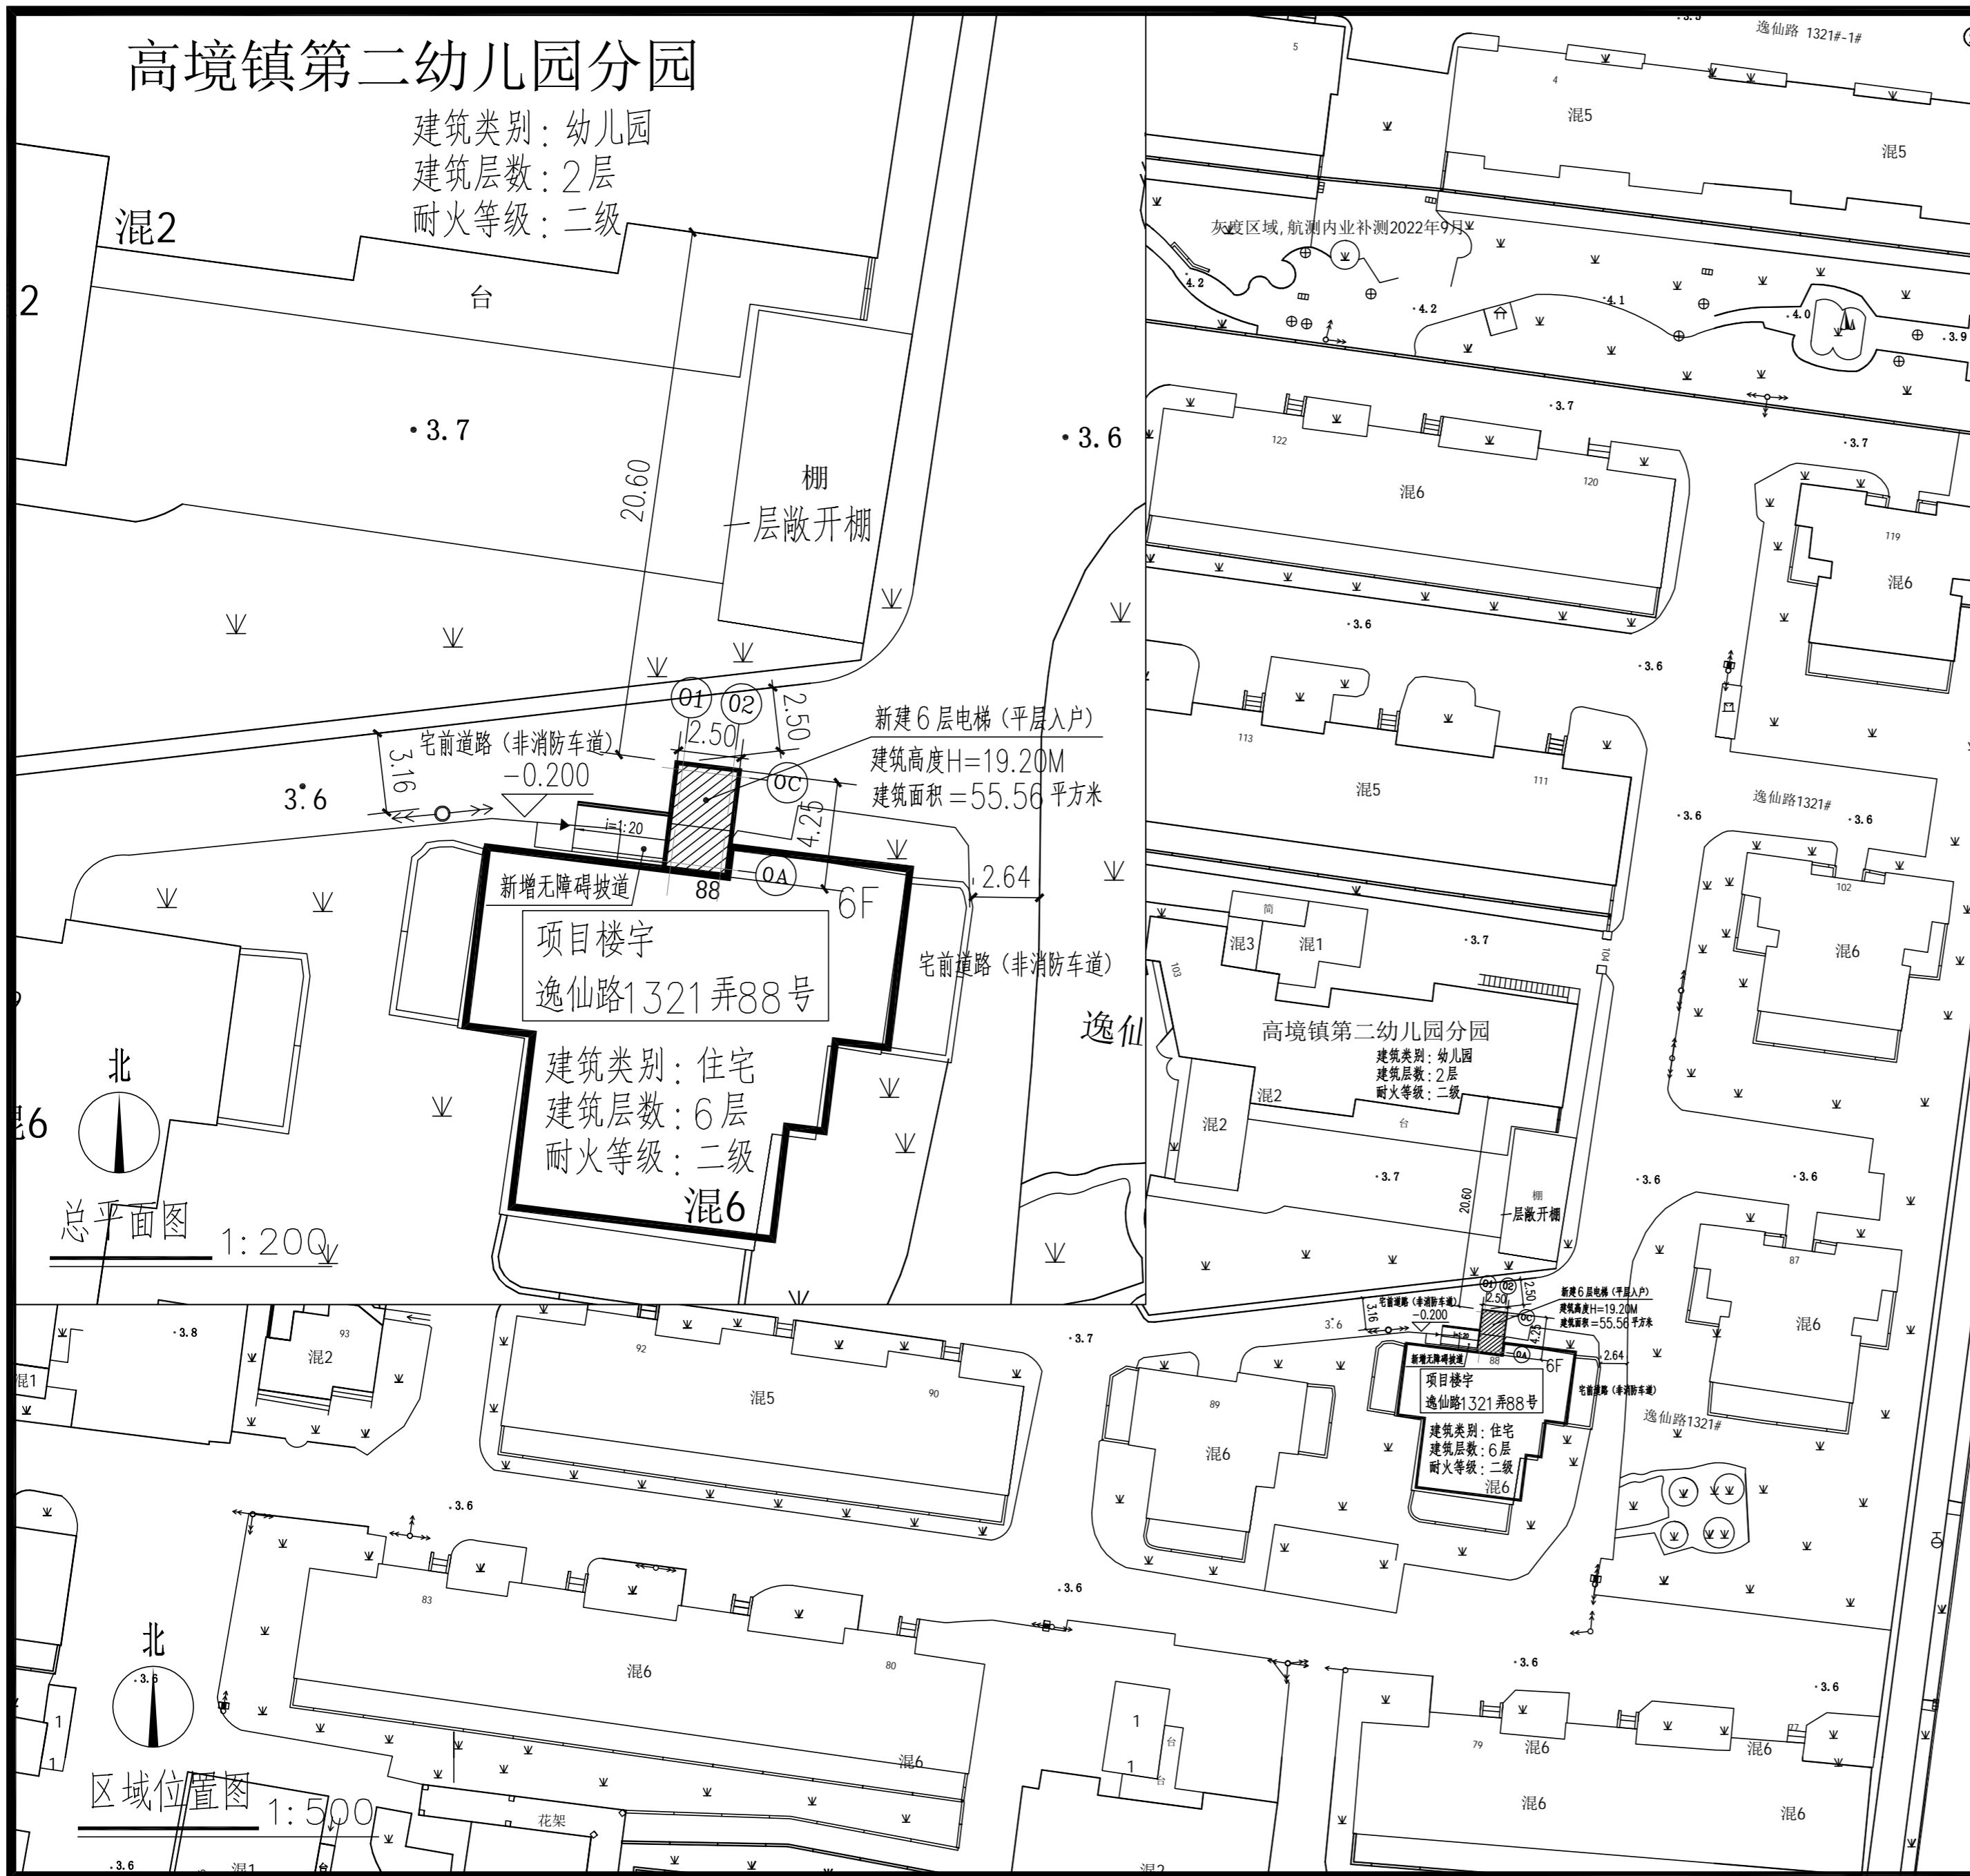

加装电梯工程设计方案 总平面图公示图

建设工程名称: 上海市宝山区逸仙路1321弄88号加装电梯工程
建设单位名称: 上海市宝山区逸仙路1321弄第三届业主委员会
建设工程地址: 上海市宝山区逸仙路1321弄88号
建设用地性质: 住宅用地
建设工程性质: 加装电梯
建筑面积: 60.00平方米
建筑高度: 19.20米

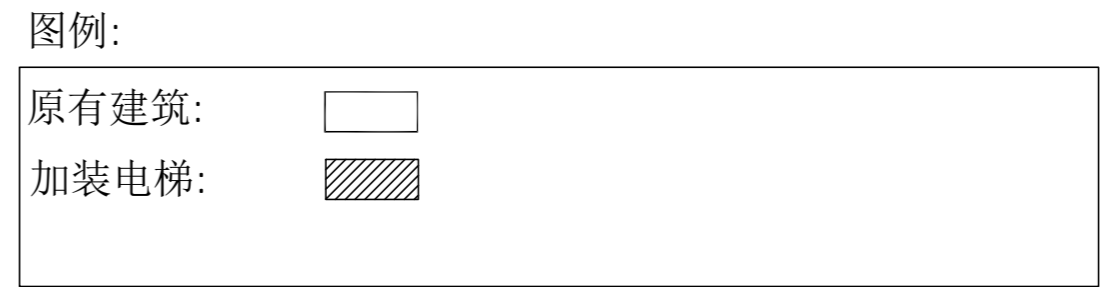

- 建设工程名称:
上海市宝山区逸仙路1321弄88号加装电梯工程
- 公示网站: 上海市宝山区人民政府门户网站
- 公示地点: 上海市宝山区逸仙路1321弄小区公示栏
- 公示期限: 2026年 月 日至 2026年 月 日
- 反馈意见截止期: 2026年 月 日
- 意见反馈途径:
上海市宝山区高境镇人民政府
电子邮箱: gjzsqb@163.com (邮件名称、主题中应注明公示名称)
- 建设单位情况咨询:
信函方式: 上海市宝山区逸仙路1321弄第三届业主委员会
通讯地址: 上海市宝山区逸仙路1321弄94号
邮政编码: 200439 电话: 021-55030234
- 代建单位:
信函方式: 上海振纺建设工程有限公司
电子邮箱: shanghai.zhenfang@126.com
电话: 021-69732900
- 设计单位情况咨询:
信函方式: 上海同大规划建筑设计有限公司
电话: 021-65047172