

建筑工程设计方案总平面公示图

建设单位名称：上海市宝山区杨泰公寓
业主委员会（第三届）
项目名称：上海市宝山区梅林路666弄3号
既有多层建筑加装电梯项目
地址：上海市宝山区梅林路666弄3号
用地性质：住宅用地
工程性质：既有多层住宅加装电梯
新增建筑面积：64.56平方米
电梯高度：18.33米

图例：

- 建设用地红线
- 规划道路红线
- 新建建筑
- 已建建筑


- 项目名称：上海市宝山区梅林路666弄3号
既有多层住宅加装电梯项目
- 公示网站：上海市宝山区人民政府门户网站
- 公示地点：上海市宝山区杨泰公寓小区公示栏
- 公示期限：2026年04月13日至2026年04月22日
- 反馈意见截止日期：2026年04月29日
- 意见反馈途径：

上海市宝山区杨行镇人民政府
电子邮箱: yanghangjiati@163.com。
(邮件名称、主题中应标明公示名称)
信函方式: 上海市宝山区杨行镇人民政府
通讯地址: 上海市宝山区水产路2699号
邮政编码: 201901
电话: 021-66763643


- 建设单位情况咨询：
信函方式：上海市宝山区杨泰公寓
业主委员会（第三届）
通讯地址：上海市宝山区梅林路666弄28号
联系电话：021-36509132

- 代建情况咨询：
信函方式：上海奔喜达电梯工程有限公司
通讯地址：上海市宝山区友谊西路101号2号楼1908室
邮政编码：201901
电话：021-56568058

公告单位：上海市宝山区杨行镇人民政府
日期：2026年04月13日

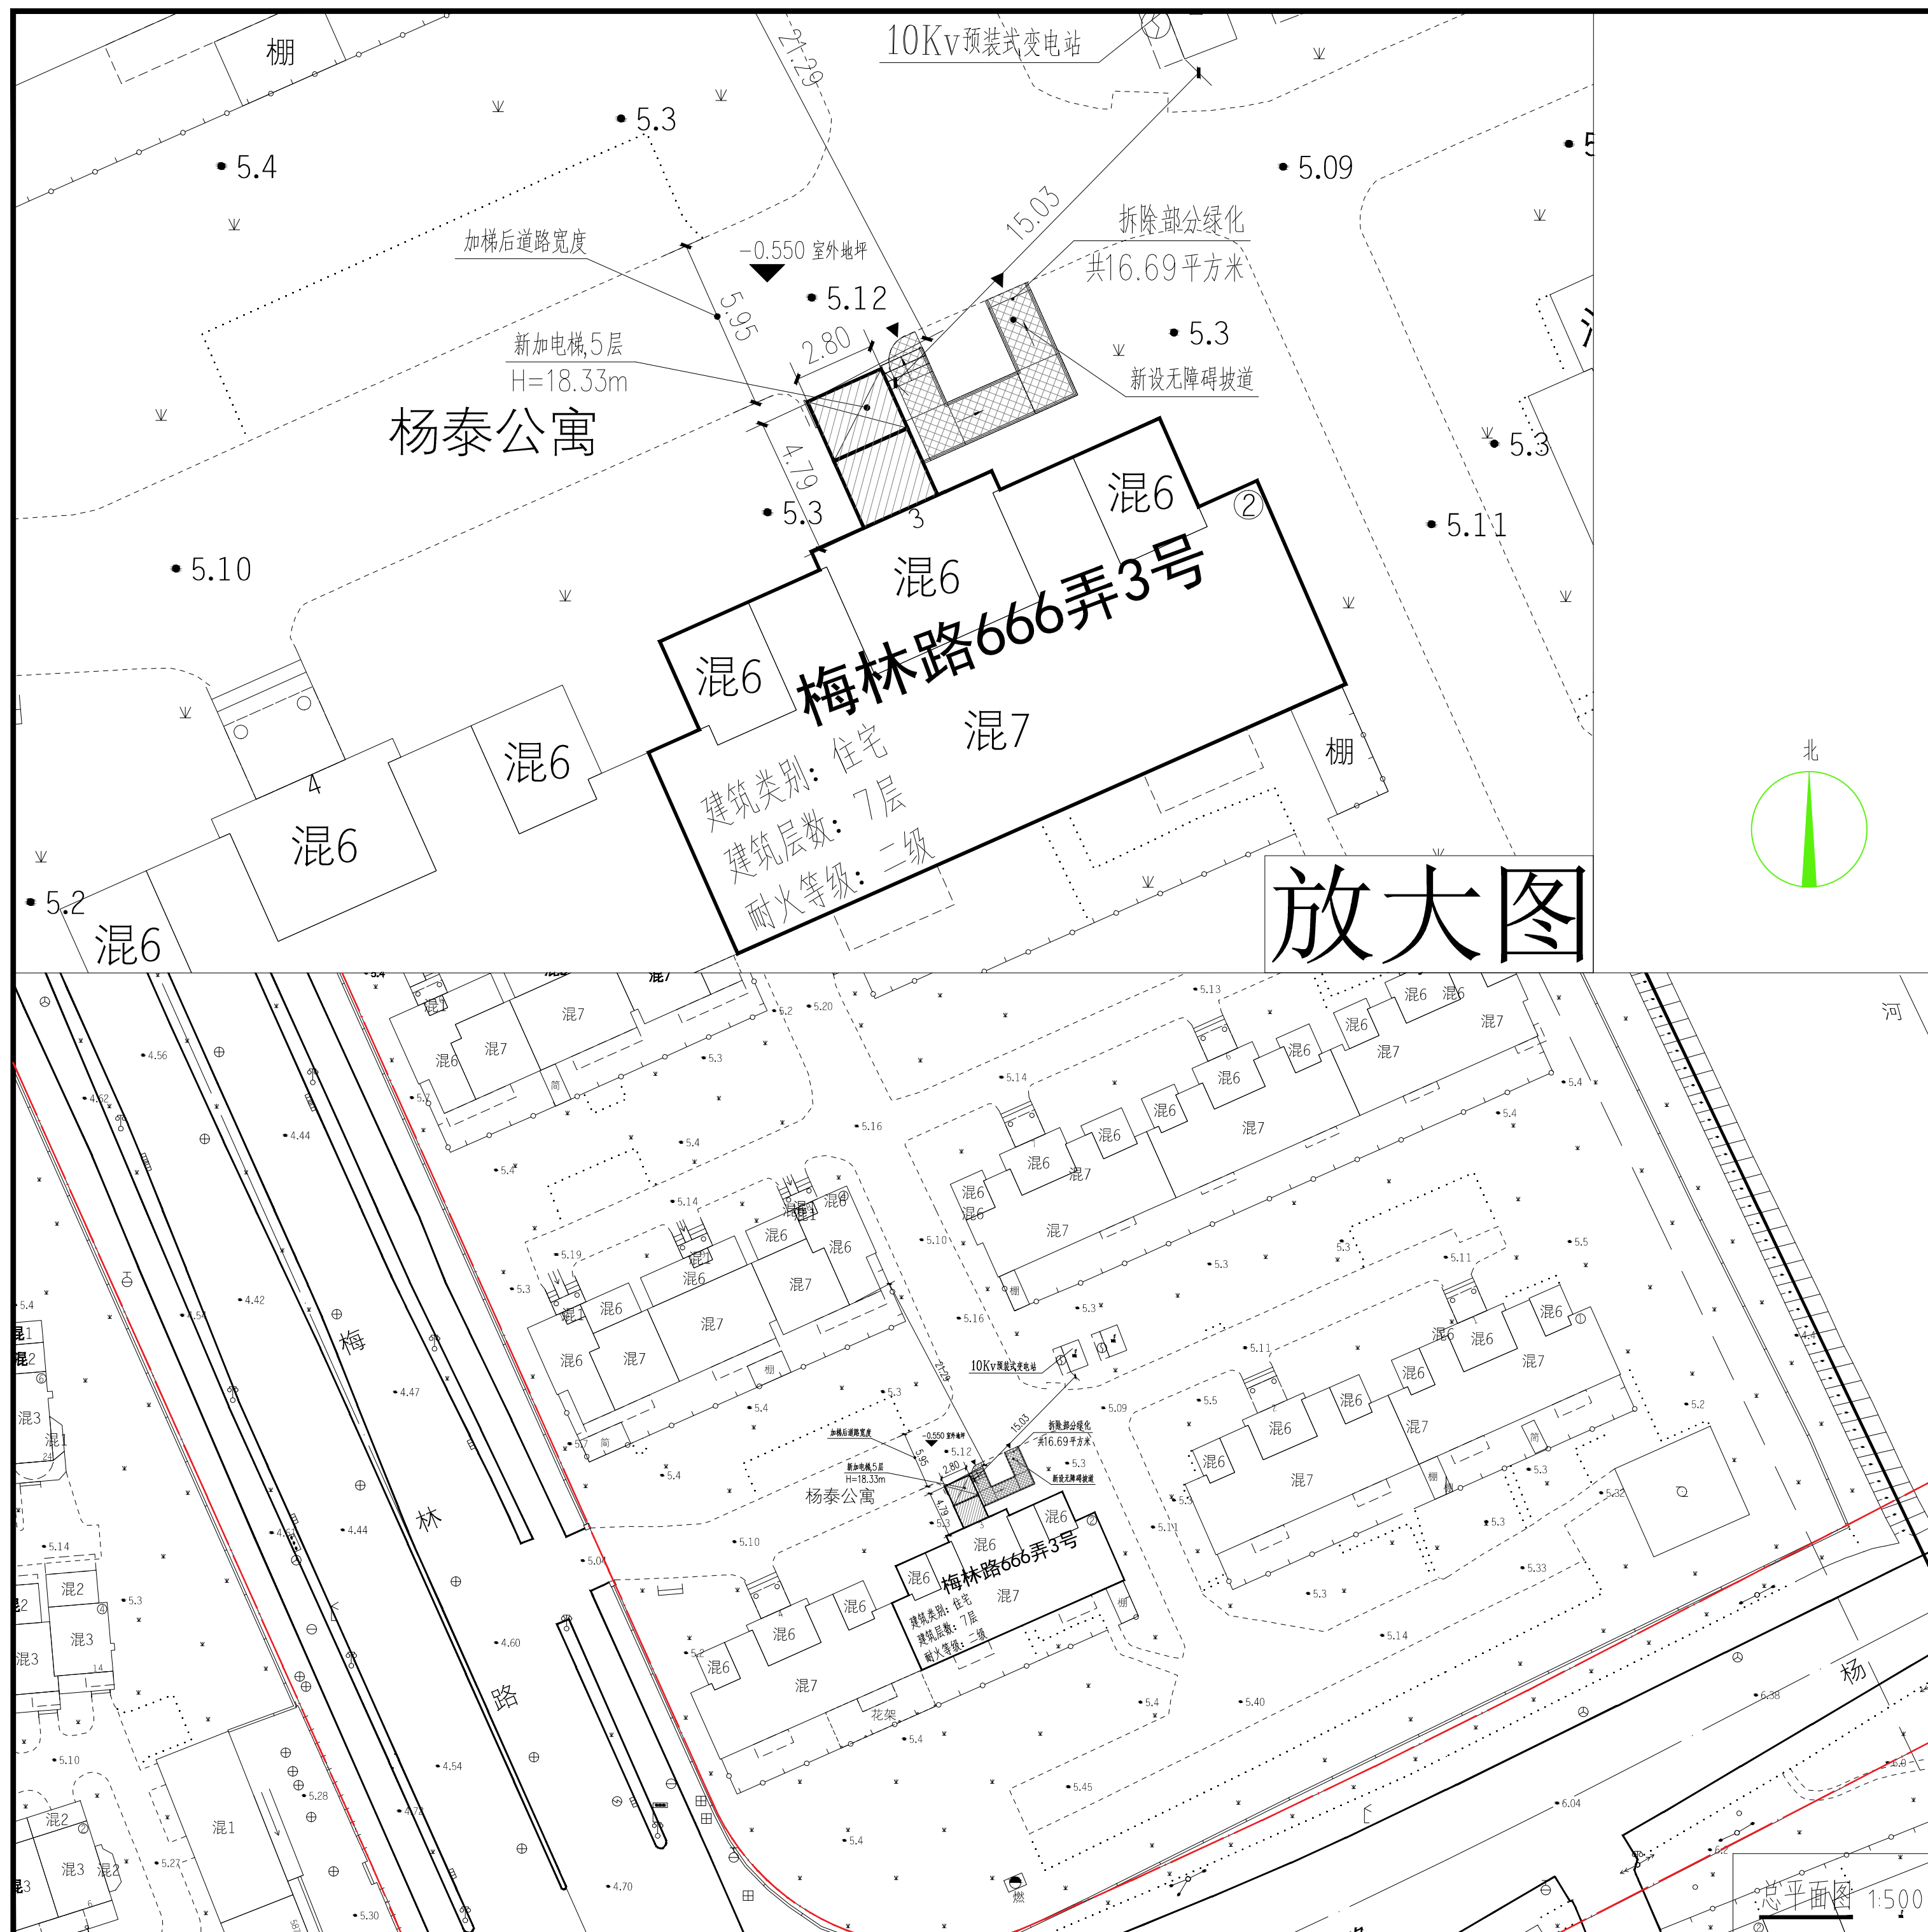

放大图

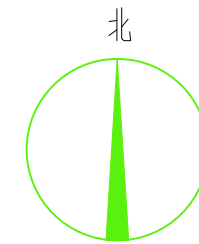

总平面图 1:500