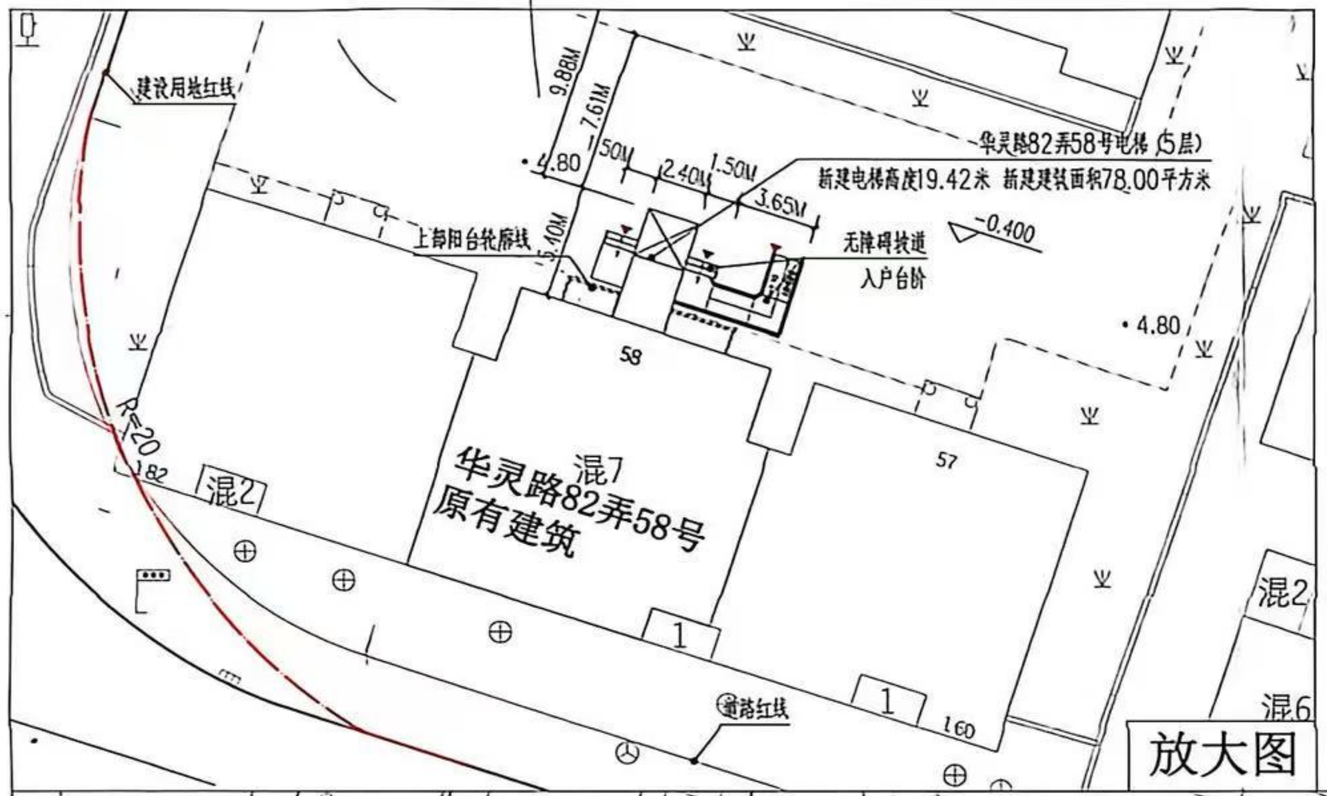


注：新增电梯与相邻建筑净距为9.88米

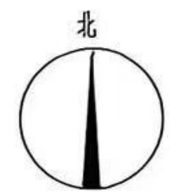


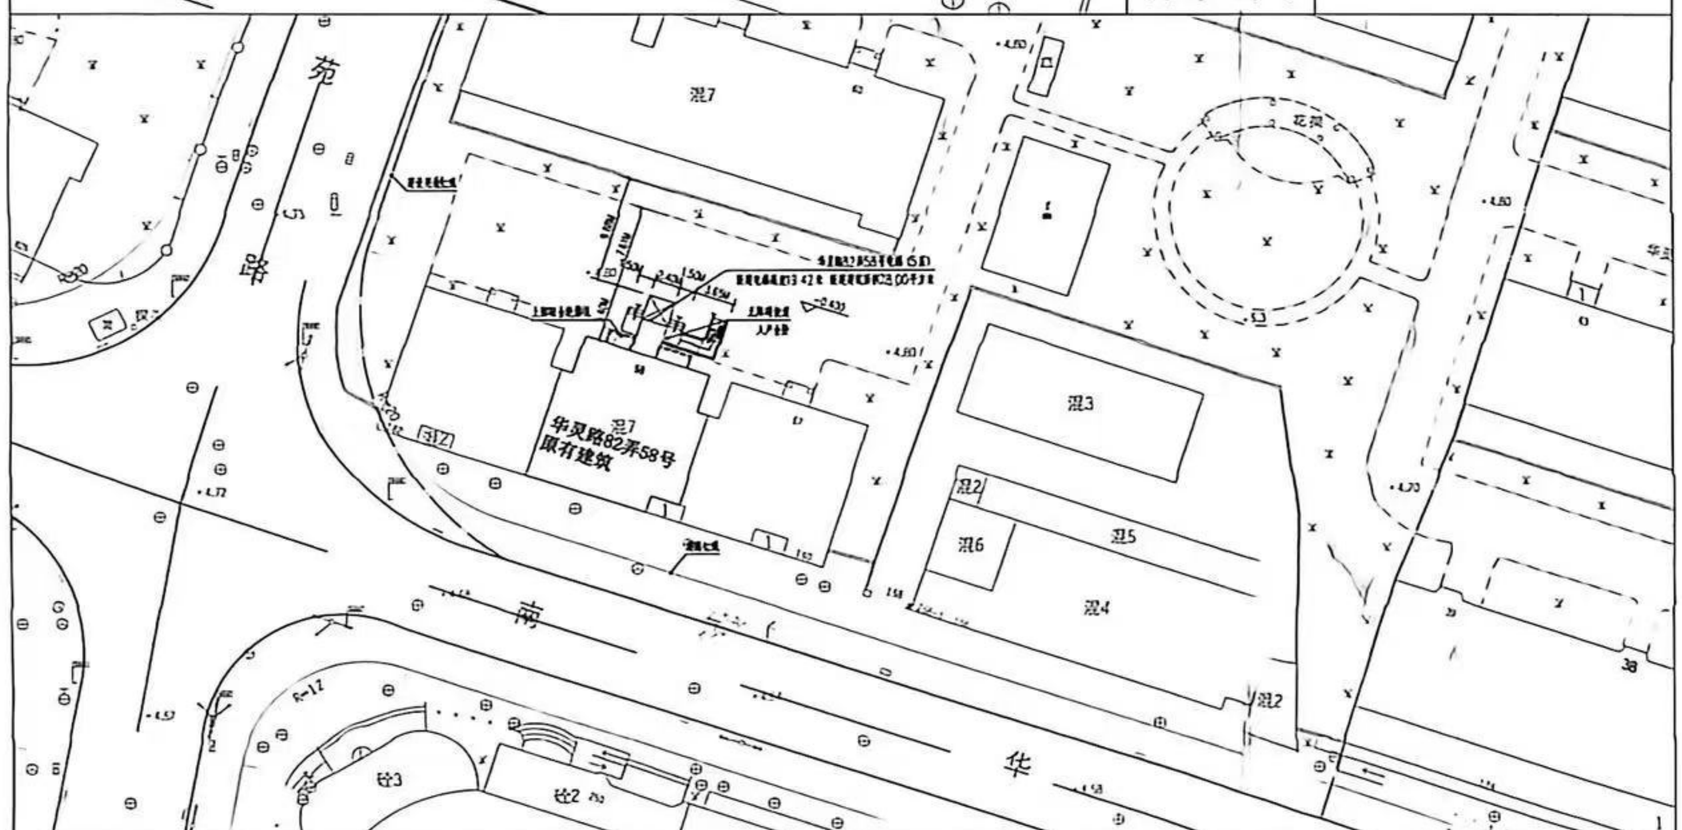


# 建筑工程设计方案总平面公示图

建设单位名称：上海市宝山区南华苑第五届业主委员会
建设项目名称：宝山区华灵路82弄58号既有多层住宅加装电梯项目
建设项目地址：上海市宝山区华灵路82弄58号
建设用地性质：住宅用地
建设工程性质：既有多层住宅加装电梯
新增建筑面积：78.00平方米
电梯高度：19.42米

图例：

建设用地红线

规划道路线

新建建筑

已有建筑

1、建设名称：宝山区华灵路82弄58号既有多层住宅加装电梯项目
2、公示网站上海市宝山区人民政府门户网站
3、公示地点：宝山区大场镇南华苑小区公示栏
4、公示日期：2026年05月28日至2026年06月06日
5、反馈意见截止期 2026年06月13日
6、意见反馈途径：

上海市宝山区大场镇人民政府
电子邮箱：dachanggongshi@163.com
（邮件名称、主题中应标明公示名称）
信函方式：上海市宝山区大场镇人民政府信访办
通讯方式：大华路1469号信访接待大厅
邮政编码：200442
电话：021-56684155x3222 接听时间：工作日上午9:00-11:00，下午13:30-16:30（法定节假日除外）

7、建设单位情况咨询：
信函方式：上海市宝山区南华苑业主委员会
通讯地址：上海市宝山区华灵路82弄29号底楼
联系电话：66354873 接听时间：工作日上午9:00-11:00，下午13:30-16:30（法定节假日除外）

公告单位：上海市宝山区大场镇人民政府
日期：2026年05月28日