


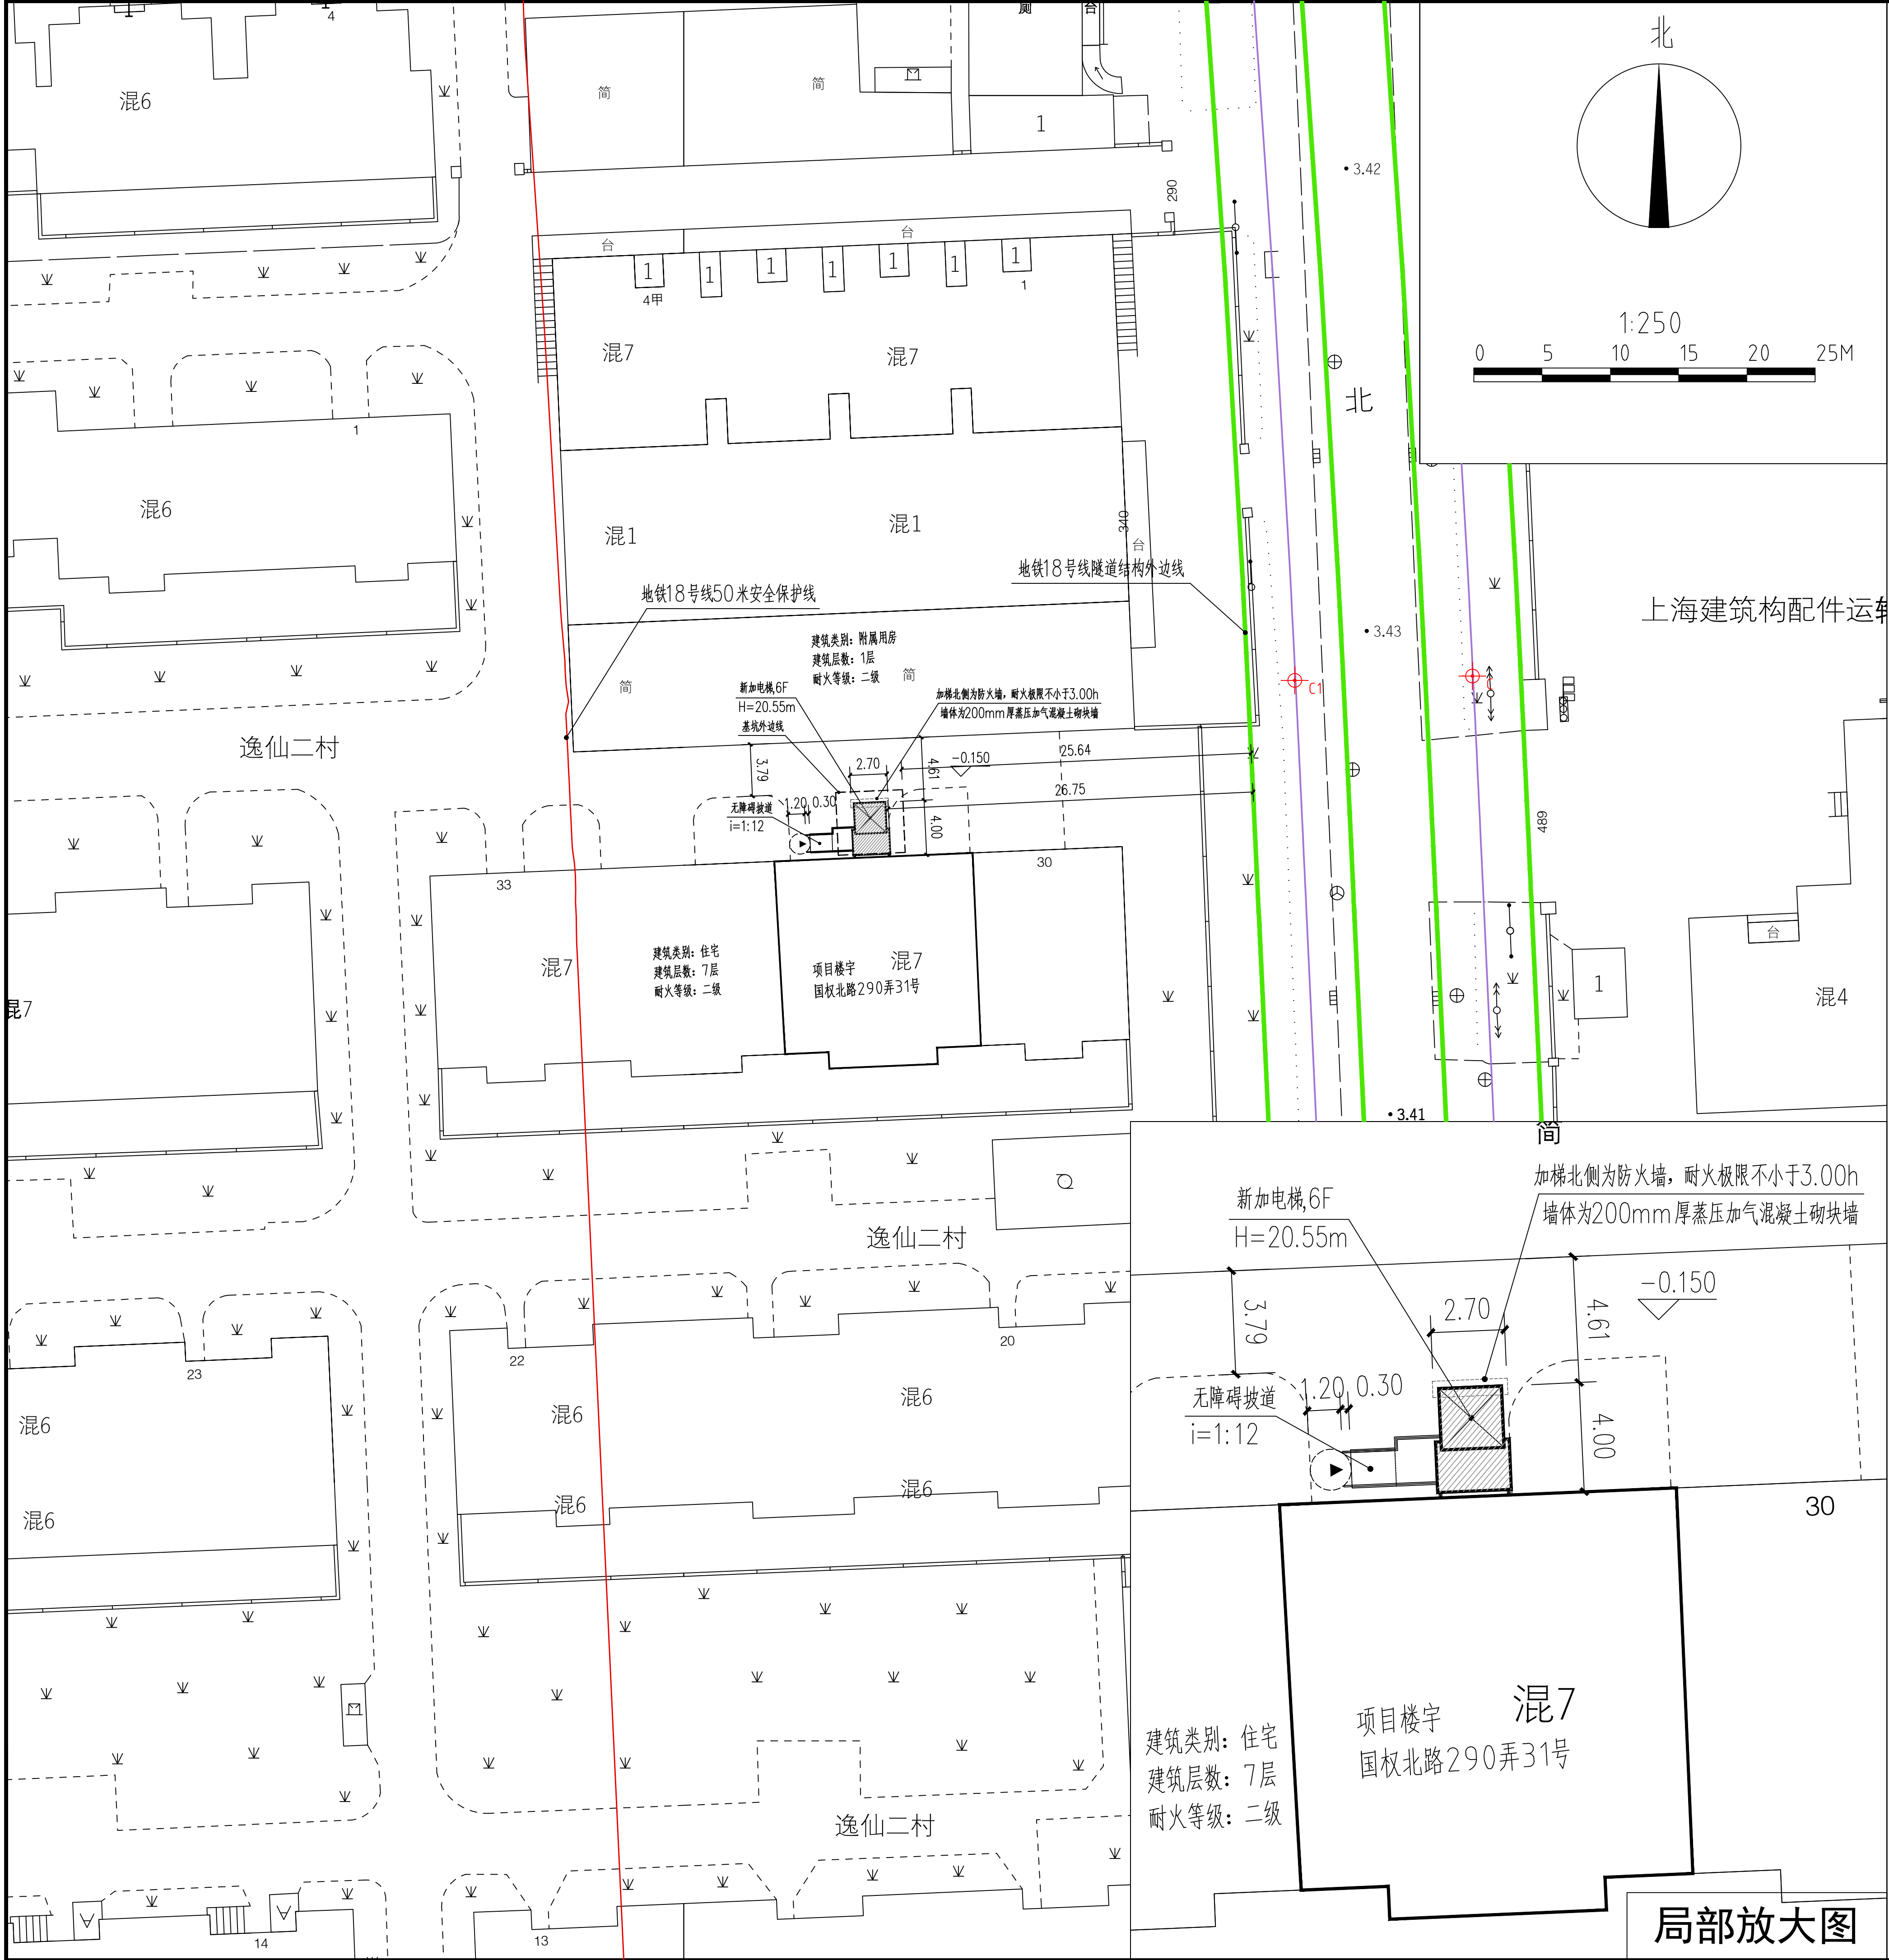

建设工程设计方案 总平面公示图

建设单位名称：上海市宝山区国权北路290、380、460弄业主委员会（第二届）

项目名称：上海市宝山区国权北路290弄31号
既有多层住宅加装电梯工程

项目地址：上海市宝山区国权北路290弄31号

工程性质：加装电梯

建设面积：56.94平方米

建筑高度：20.55米

图例：

道路 红线：

已建建筑物：

拟建电梯：

1、公示名称：上海市宝山区国权北路290弄31号
既有多层住宅加装电梯工程

2、公示网站：上海市宝山区人民政府门户网站

3、公示地点：国权北路290弄小区宣传栏

4、公示期限： 年 月 日至 年 月 日

5、反馈意见截止期： 年 月 日

6、意见反馈途径：

上海市宝山区高境镇人民政府

电子邮箱：gjzsqb@163.com（邮件名称、主题中
应标明公示名称）

7、建设单位情况咨询：

1、信函方式：上海市宝山区国权北路290、380、460弄业
主委员会（第二届）

2、通讯地址：上海市宝山区国权北路290弄39号
邮政编码：200439

电 话：021-55032571

8、代建单位：上海沈富建筑工程有限公司

通讯地址：上海市静安区共和新路3699号
共和国际商务广场A栋1301

邮政编码：200435

电 话：021-36517780

局部放大图