

建设工程设计方案

总平面公示图

建设单位名称：上海市宝山区共康七村（北块）业主委员会

建设项目名称：上海市宝山区共康七村137号

既有多层住宅加装电梯工程

建设项目地址：上海市宝山区共康七村137号

建设工程性质：加装电梯

建筑面积：60.84平方米

建筑高度：20.55米

图例：

道路红线：——

已建建筑物：□

拟建电梯：▨

1、公示名称：上海市宝山区共康七村137号
既有多层住宅加装电梯工程

2、公示网站：上海市宝山区人民政府门户网站

3、公示地点：共康七村小区宣传栏

4、公示期限： 年 月 日至 年 月 日

5、反馈意见截止期： 年 月 日

6、意见反馈途径：

上海市宝山区庙行镇人民政府

通讯地址：上海市宝山区长江西路2699号

邮政编码：200443

电 话：021-66988029

7、建设单位情况咨询：

信函方式：上海市宝山区共康七村（北块）业主委员会

通讯地址：上海市宝山区共康七村163号2楼

邮政编码：200443

电 话：021-56428936


8、代建单位：上海沈富建筑工程有限公司

通讯地址：上海市静安区共和新路3699号

共和国际商务广场A栋1301

邮政编码：200435

电 话：021-36517780

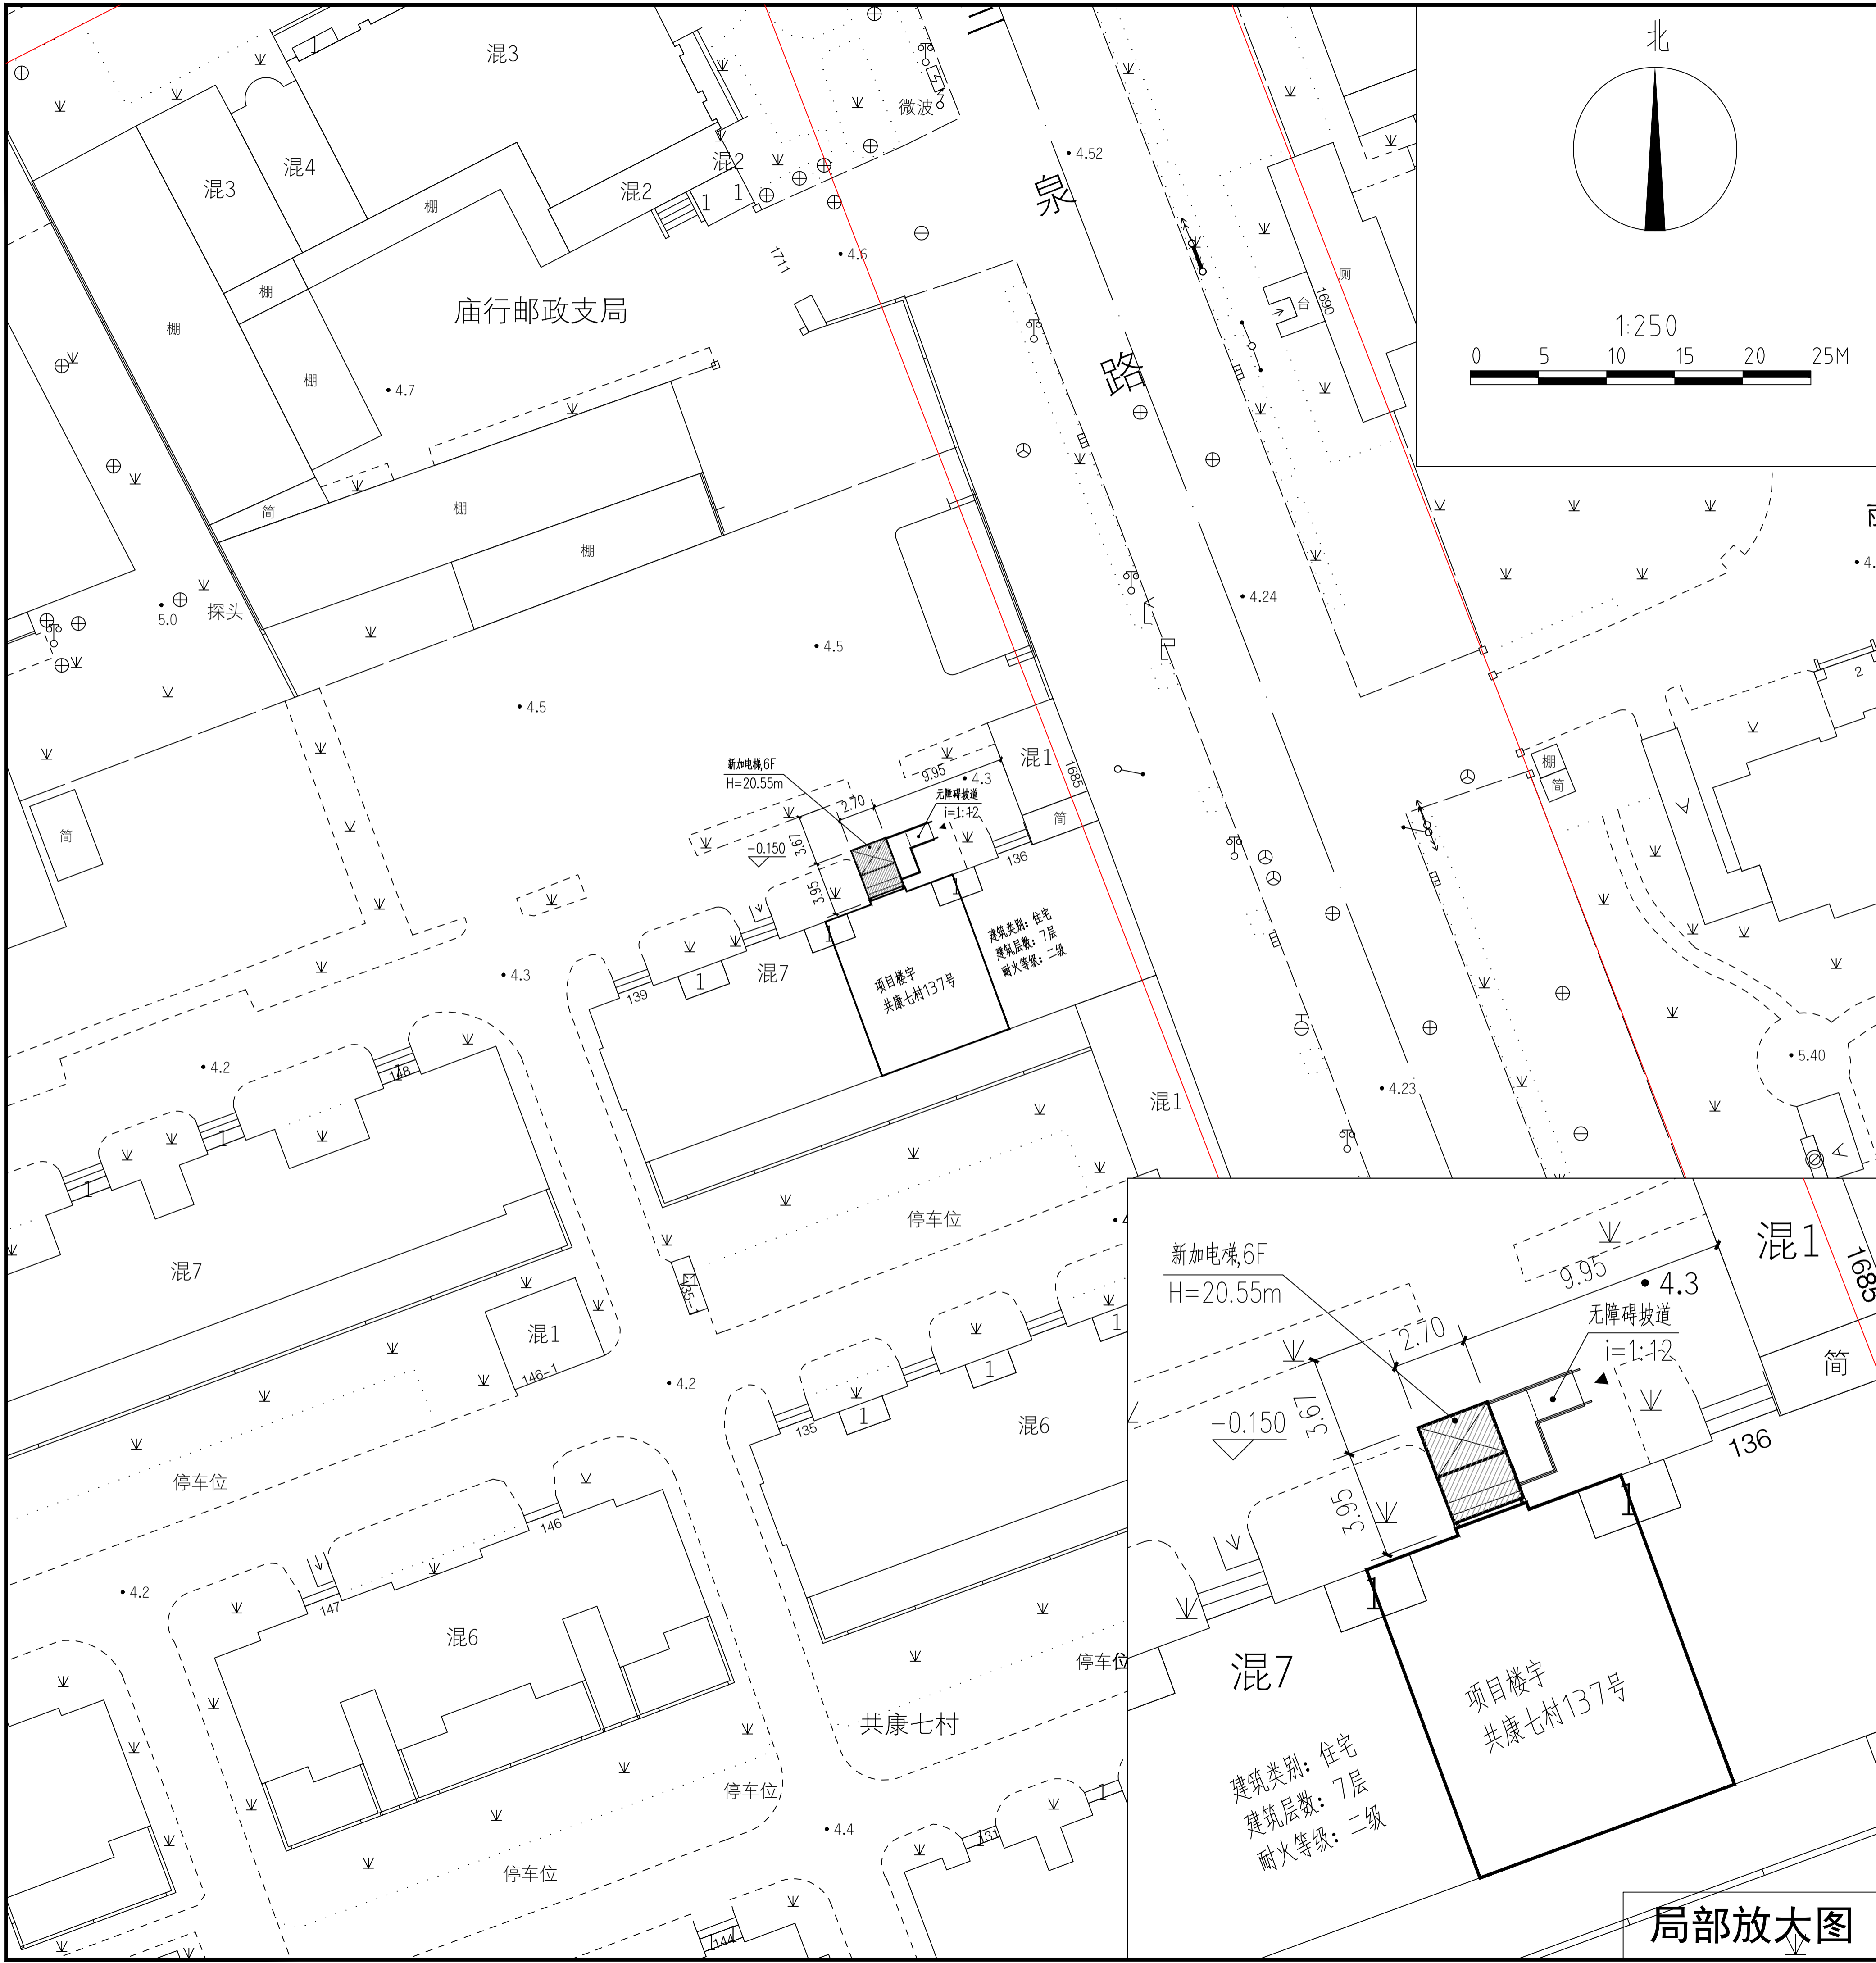

局部放大图