


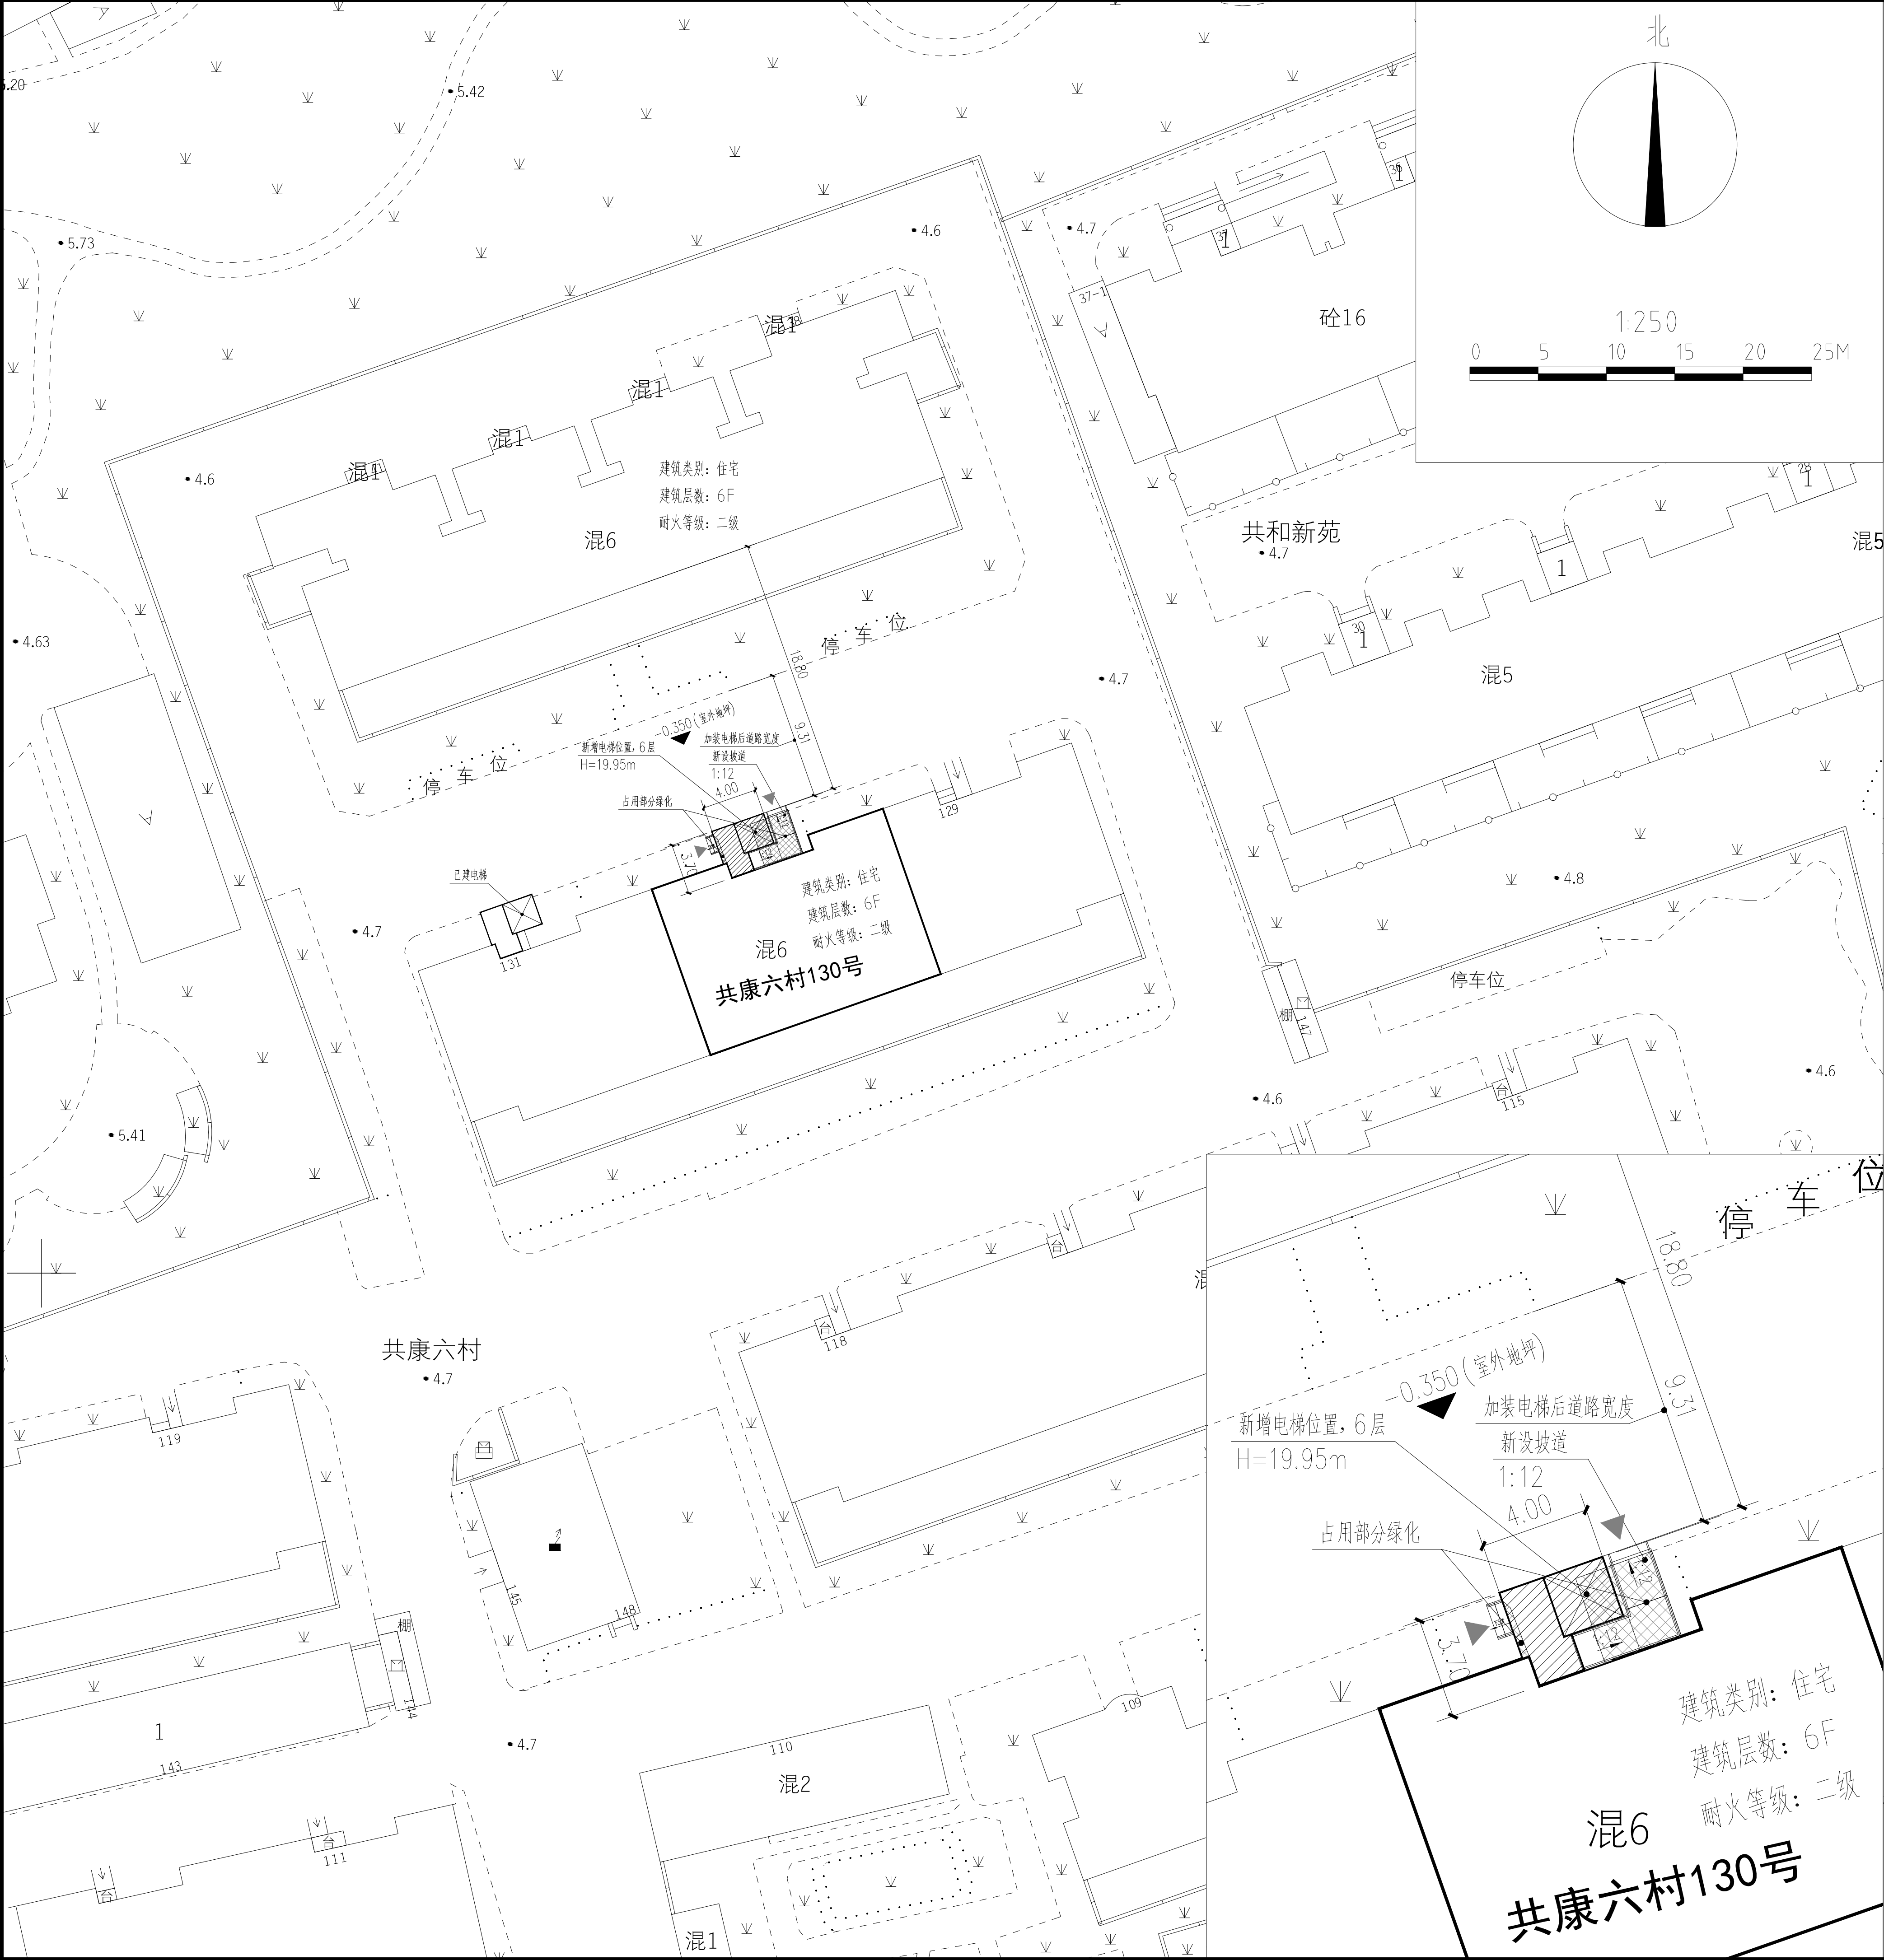

建设工程设计方案

总平面公示图

建设单位名称：上海市宝山区共康六村业主委员会
建设项目名称：上海市宝山区共康六村130号
既有多层住宅加装电梯工程
建设项目地址：上海市宝山区共康六村130号
建设工程性质：加装电梯
建设面积：70.08平方米
建筑高度：19.95 米

图例：
道路 红线： —
已建建筑物：
拟 建 电 梯：

- 公示名称：上海市宝山区共康六村130号
既有多层住宅加装电梯工程
- 公示网站：上海市宝山区庙行镇人民政府门户网站
- 公示地点：上海市宝山区共康六村小区公示栏
- 公示期限：2026年 月 日至2026年 月 日
- 反馈意见截止期：2026年 月 日
- 意见反馈途径：

信函方式：上海市宝山区庙行镇人民政府
通讯地址：宝山区长江西路2699号
邮政编码：200443
电 话：021-66988029

- 建设单位情况咨询：
 - 信函方式：上海市宝山区共康六村业主委员会
 - 通讯地址：共康六村53号旁业委会办公室
邮政编码：200443
电 话：021-60820787

- 代建单位：上海鑫竝实业有限公司
通讯地址：长江西路685号6楼
邮政编码：200443
电 话：66980701