


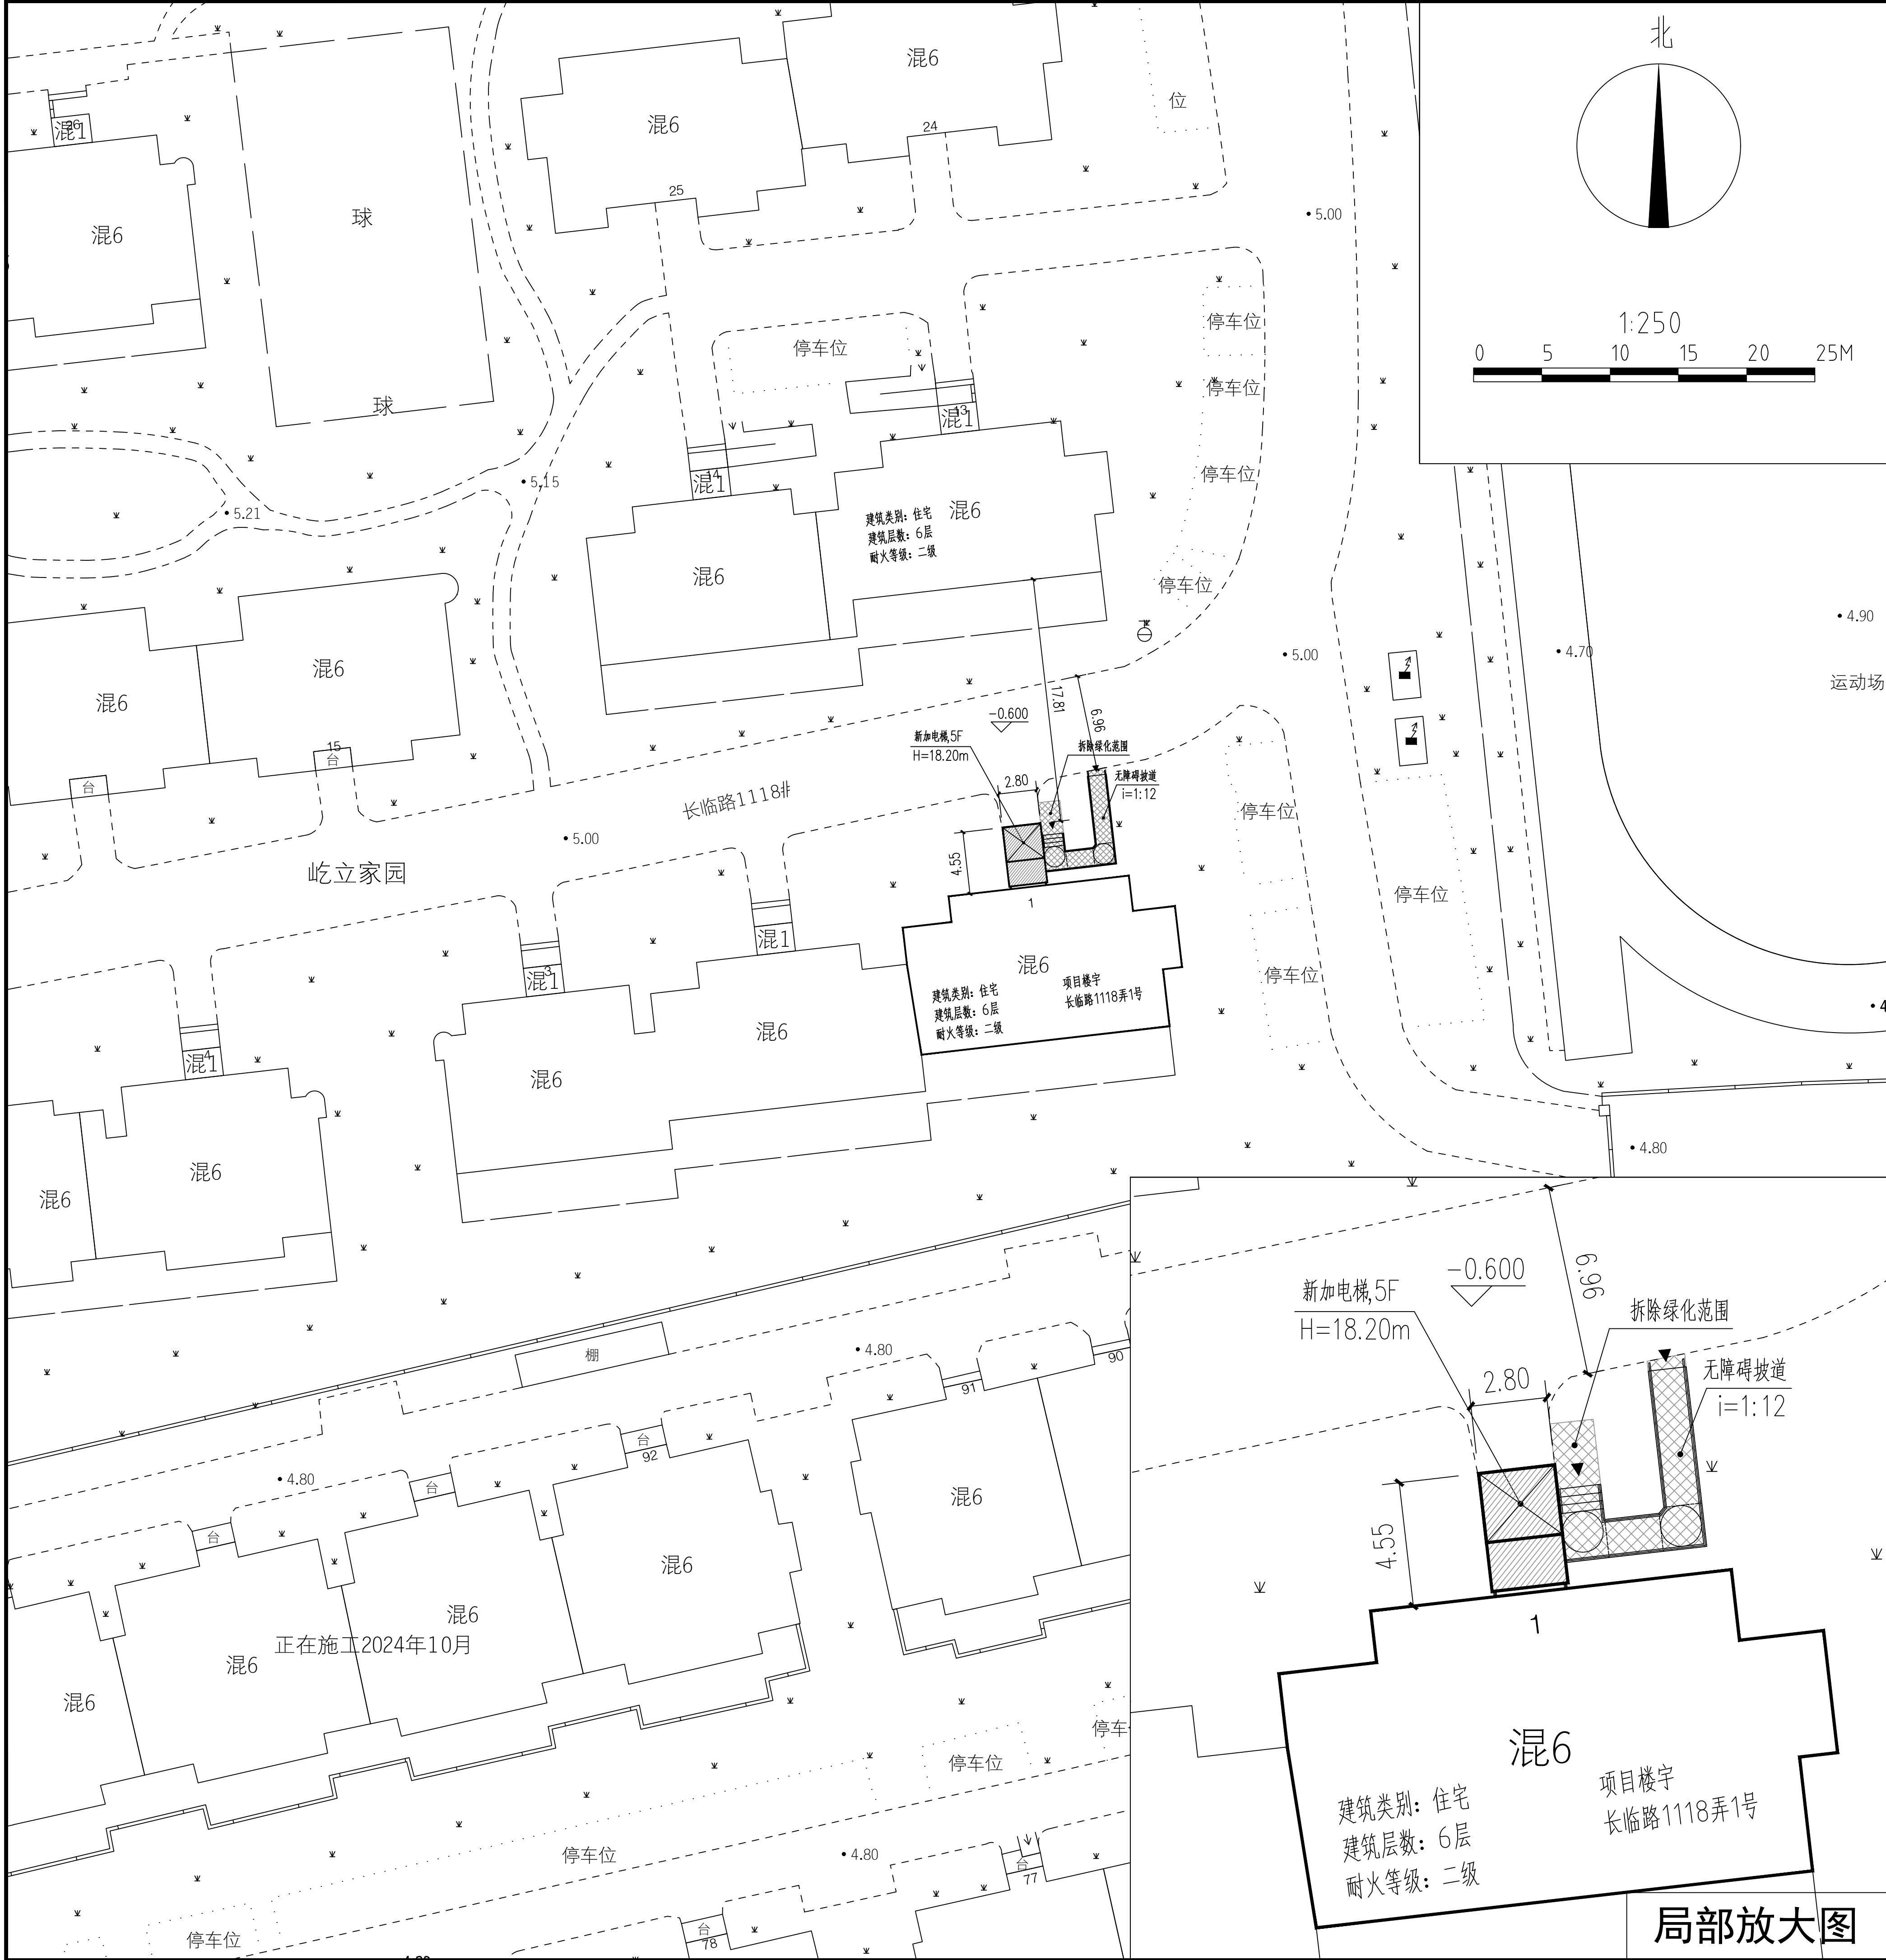

建设工程设计方案

总平面公示图

建设单位名称：上海市宝山区屹立家园小区第四届业主委员会
建设项目名称：上海市宝山区长临路1118弄1号
既有多层住宅加装电梯工程
建设项目地址：上海市宝山区长临路1118弄1号
建设工程性质：加装电梯
建设面积：58.73平方米
建筑高度：18.20米

图例：
道路红线：——
已建建筑物：□
拟建电梯：▨

- 公示名称：上海市宝山区长临路1118弄1号
既有多层住宅加装电梯工程
- 公示网站：上海市宝山区人民政府门户网站
- 公示地点：屹立家园小区宣传栏
- 公示期限： 年 月 日至 年 月 日
- 反馈意见截止期： 年 月 日
- 意见反馈途径：
上海市宝山区庙行镇人民政府
通讯地址：上海市宝山区长江西路2699号
邮政编码：200443
电 话：021-66988029
- 建设单位情况咨询：
信函方式：上海市宝山区屹立家园小区第四届业主委员会
通讯地址：上海市宝山区长临路52号
邮政编码：200443
电 话：021-56407727
- 代建单位：上海沈富建筑工程有限公司
通讯地址：上海市静安区共和新路3699号
共和国际商务广场A栋1301
邮政编码：200435
电 话：021-36517780